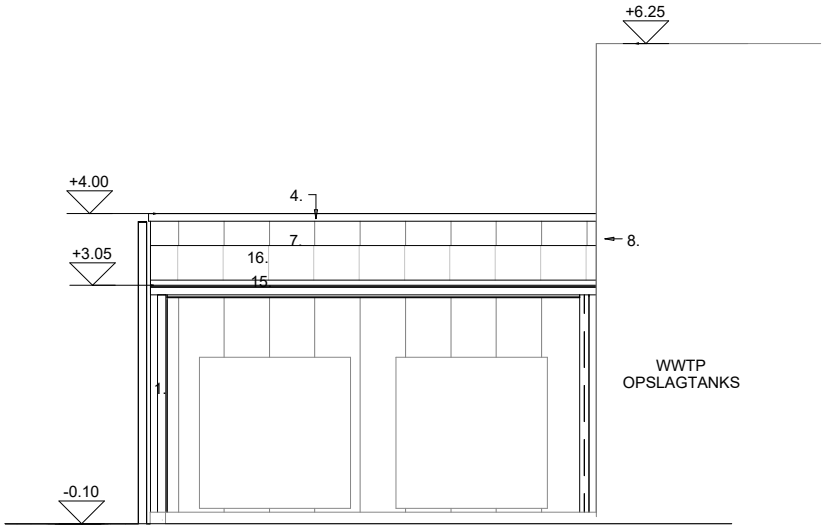

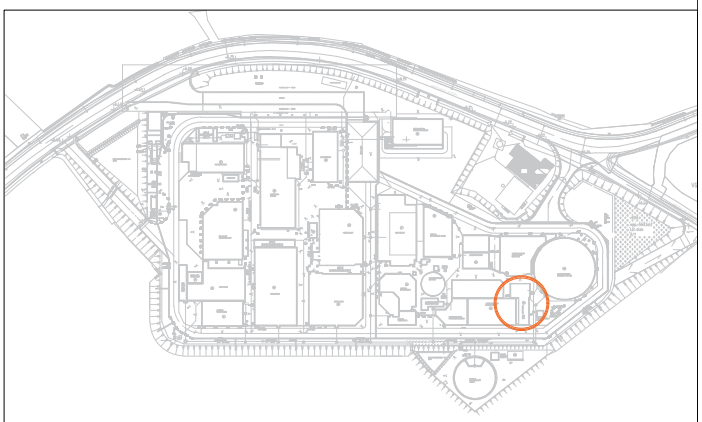

BA_ELEK. SUBSTATION WWTP_G_V_71
NOORDGEVEL

ALPHA STUDIEBUREAU BV

schaal: 1/100
datum: 09-08-2024

worley