



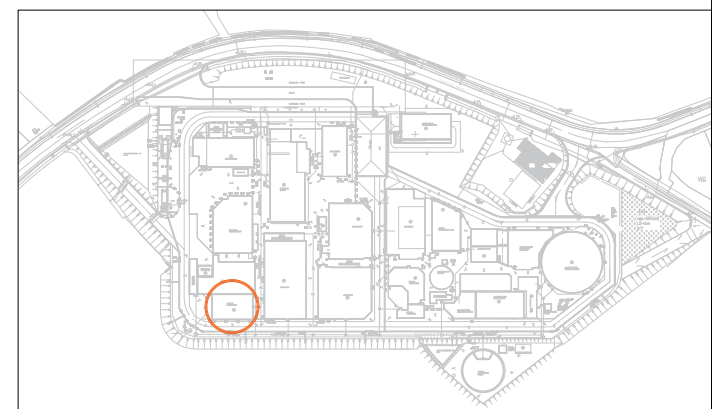

BA_AANMAAK MEDIA_G_V_82
WESTGEVEL

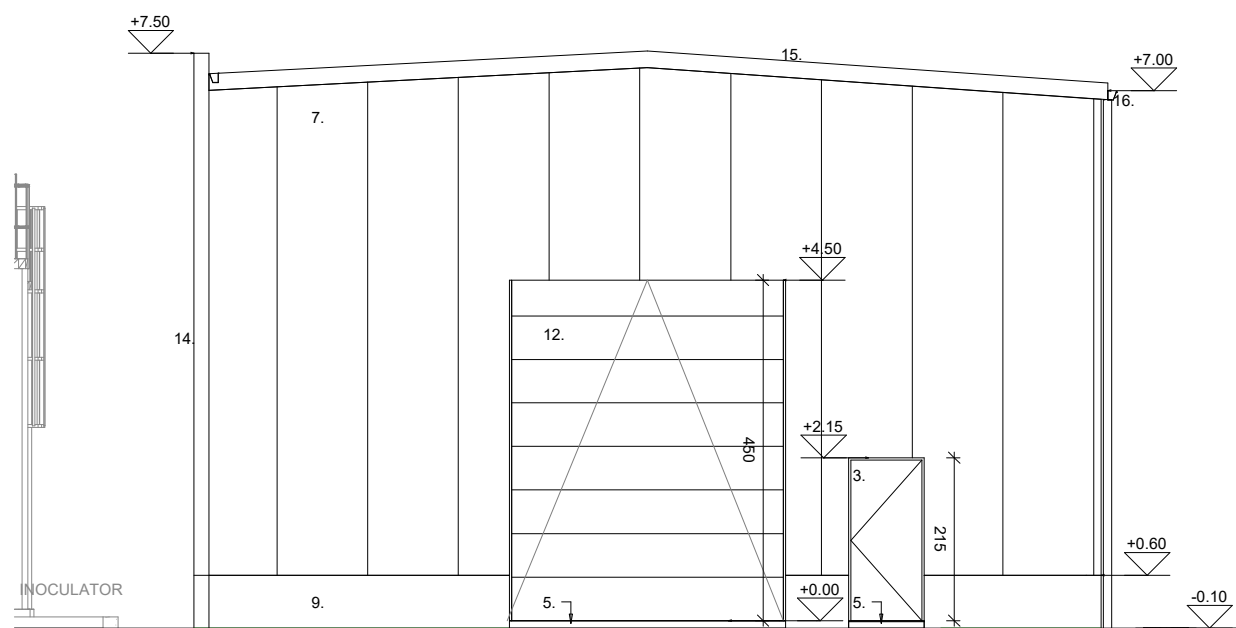

schaal: 1/100
datum: 09-08-2024

