



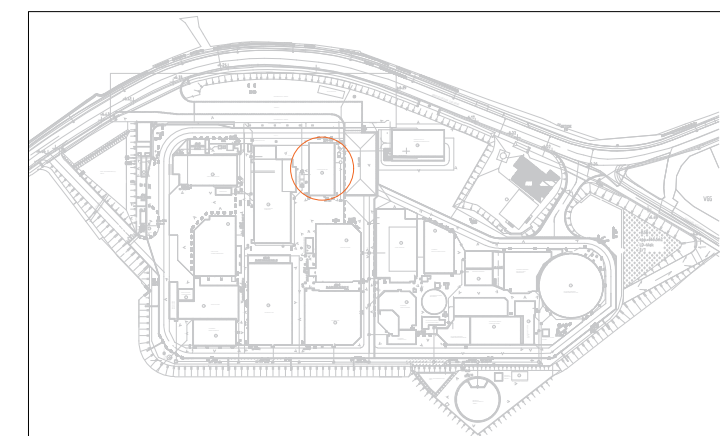

BA_HOOFDGEBOUW_G_BN_113
OOSTGEVEL

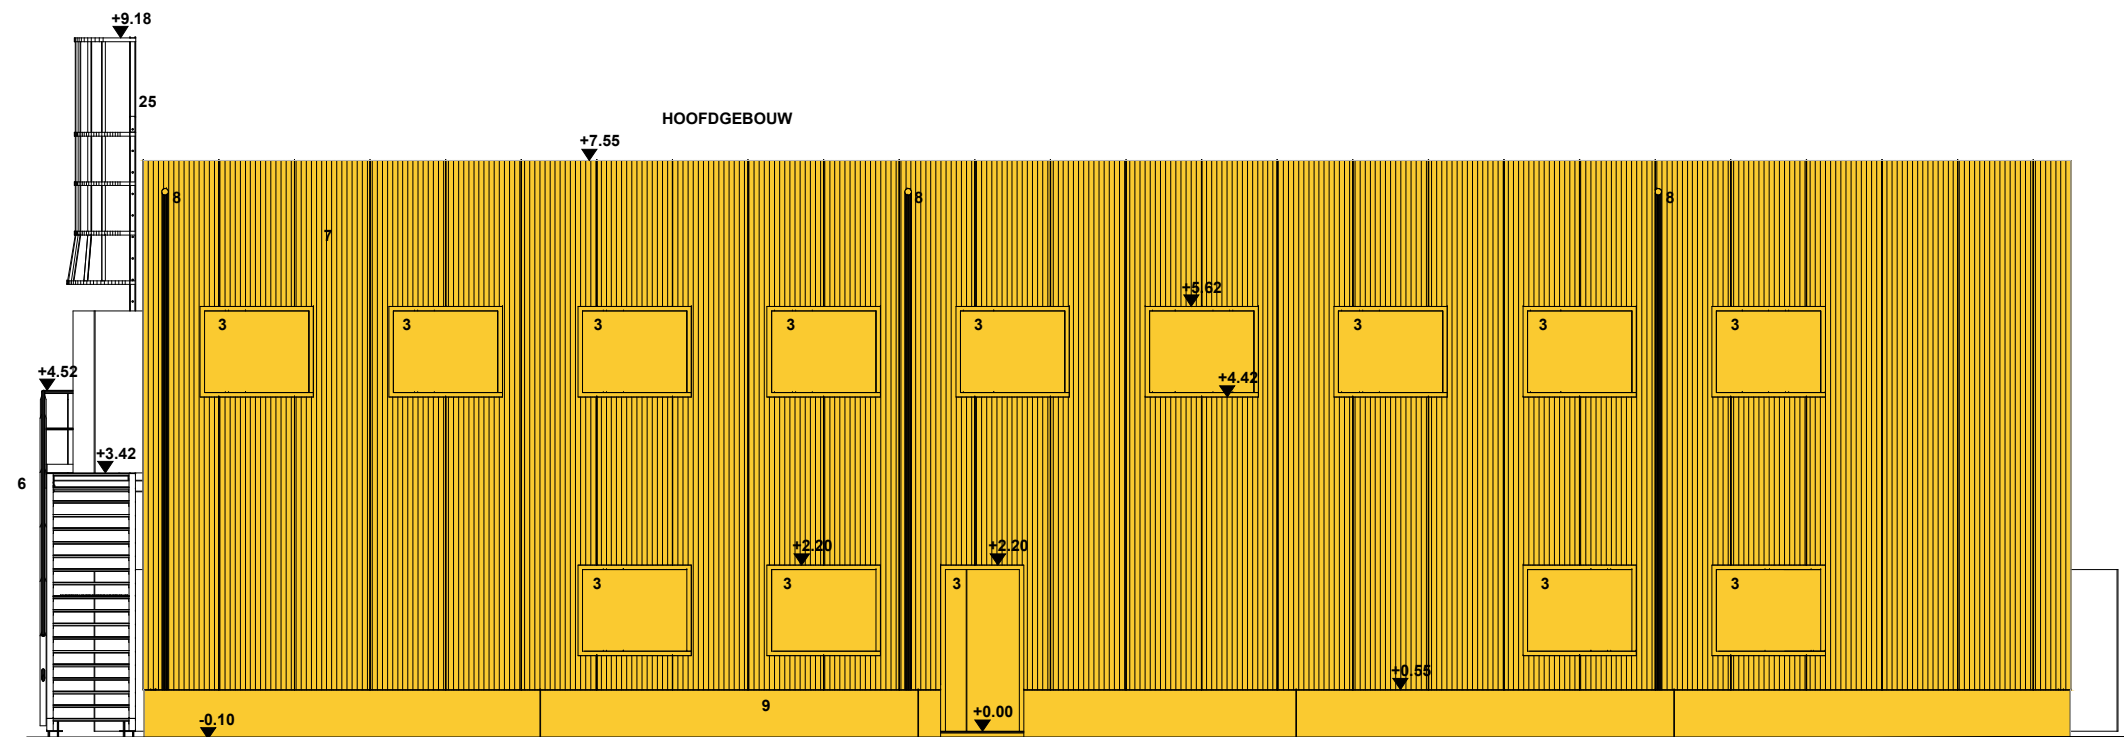

schaal: 1/100
datum: 22-08-2024

