



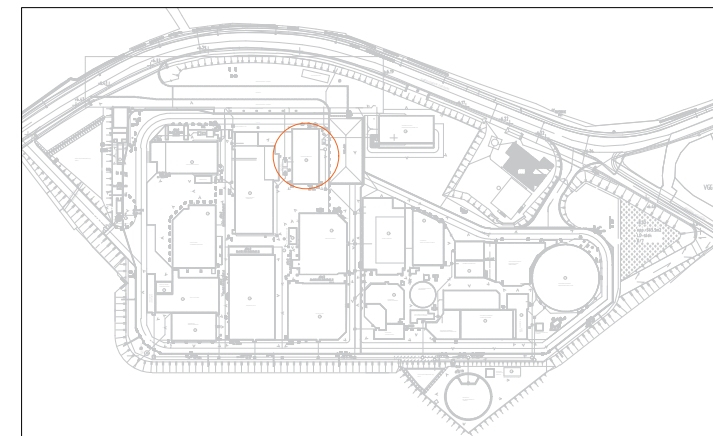

BA_HOOFDGEBOUW_G_BN_114
ZUIDGEVEL

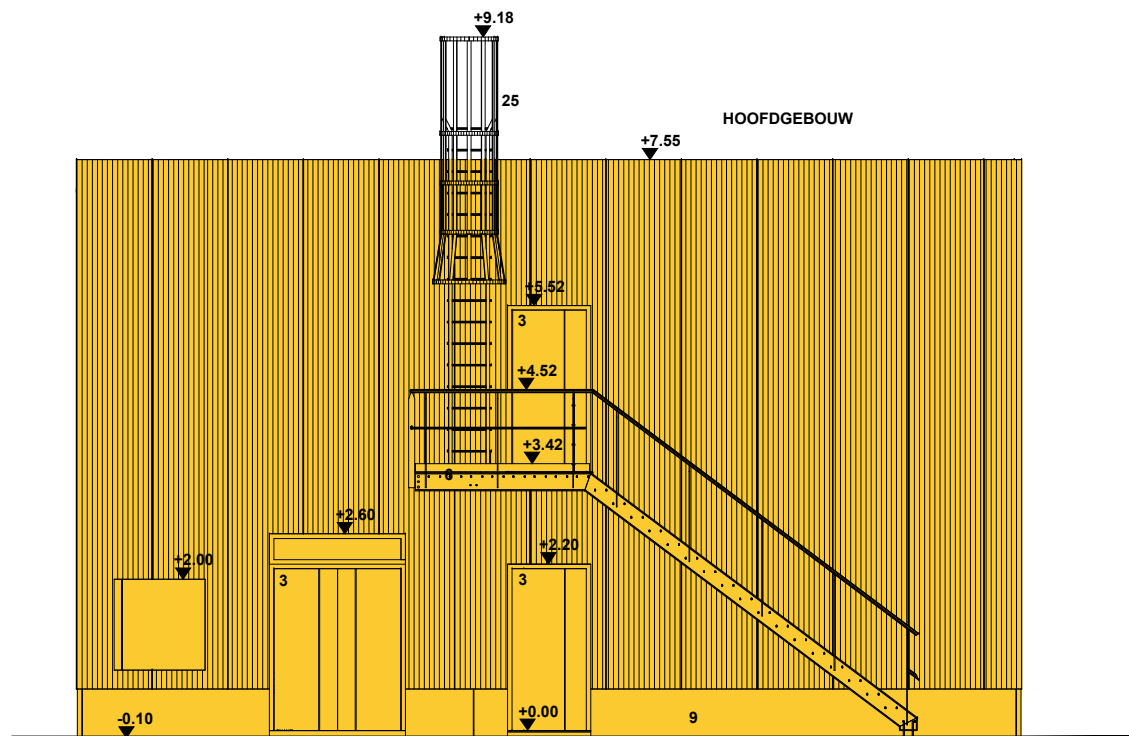

schaal: 1/100
datum: 22-08-2024

