





BA_HOOFDGEBOUW_G_V_112
NOORDGEVEL

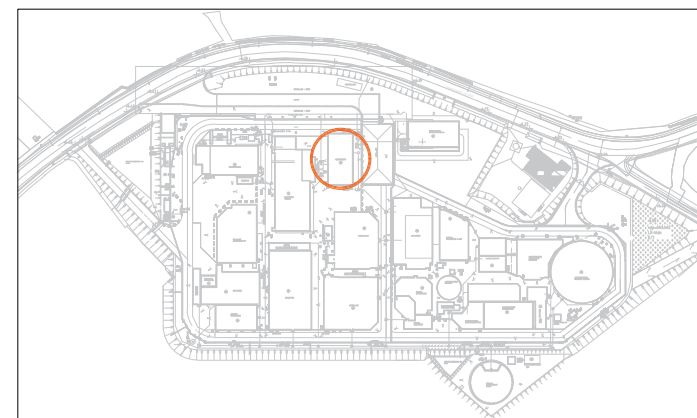

schaal: 1/100
datum: 22-08-2024

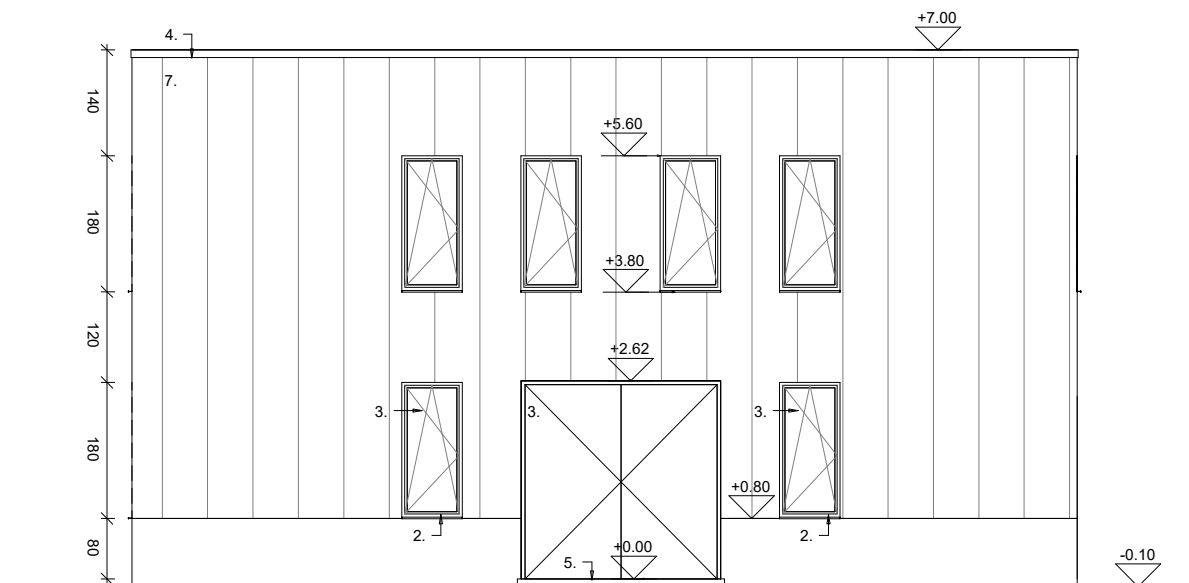