



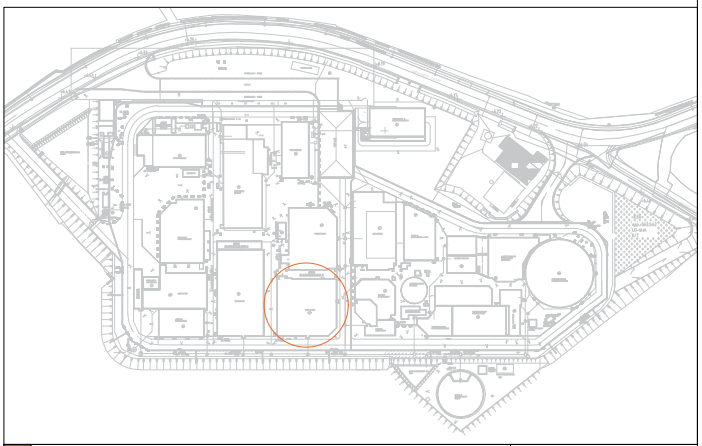

BA_DISTILLATIE_G_BN_139
NOORDGEVEL

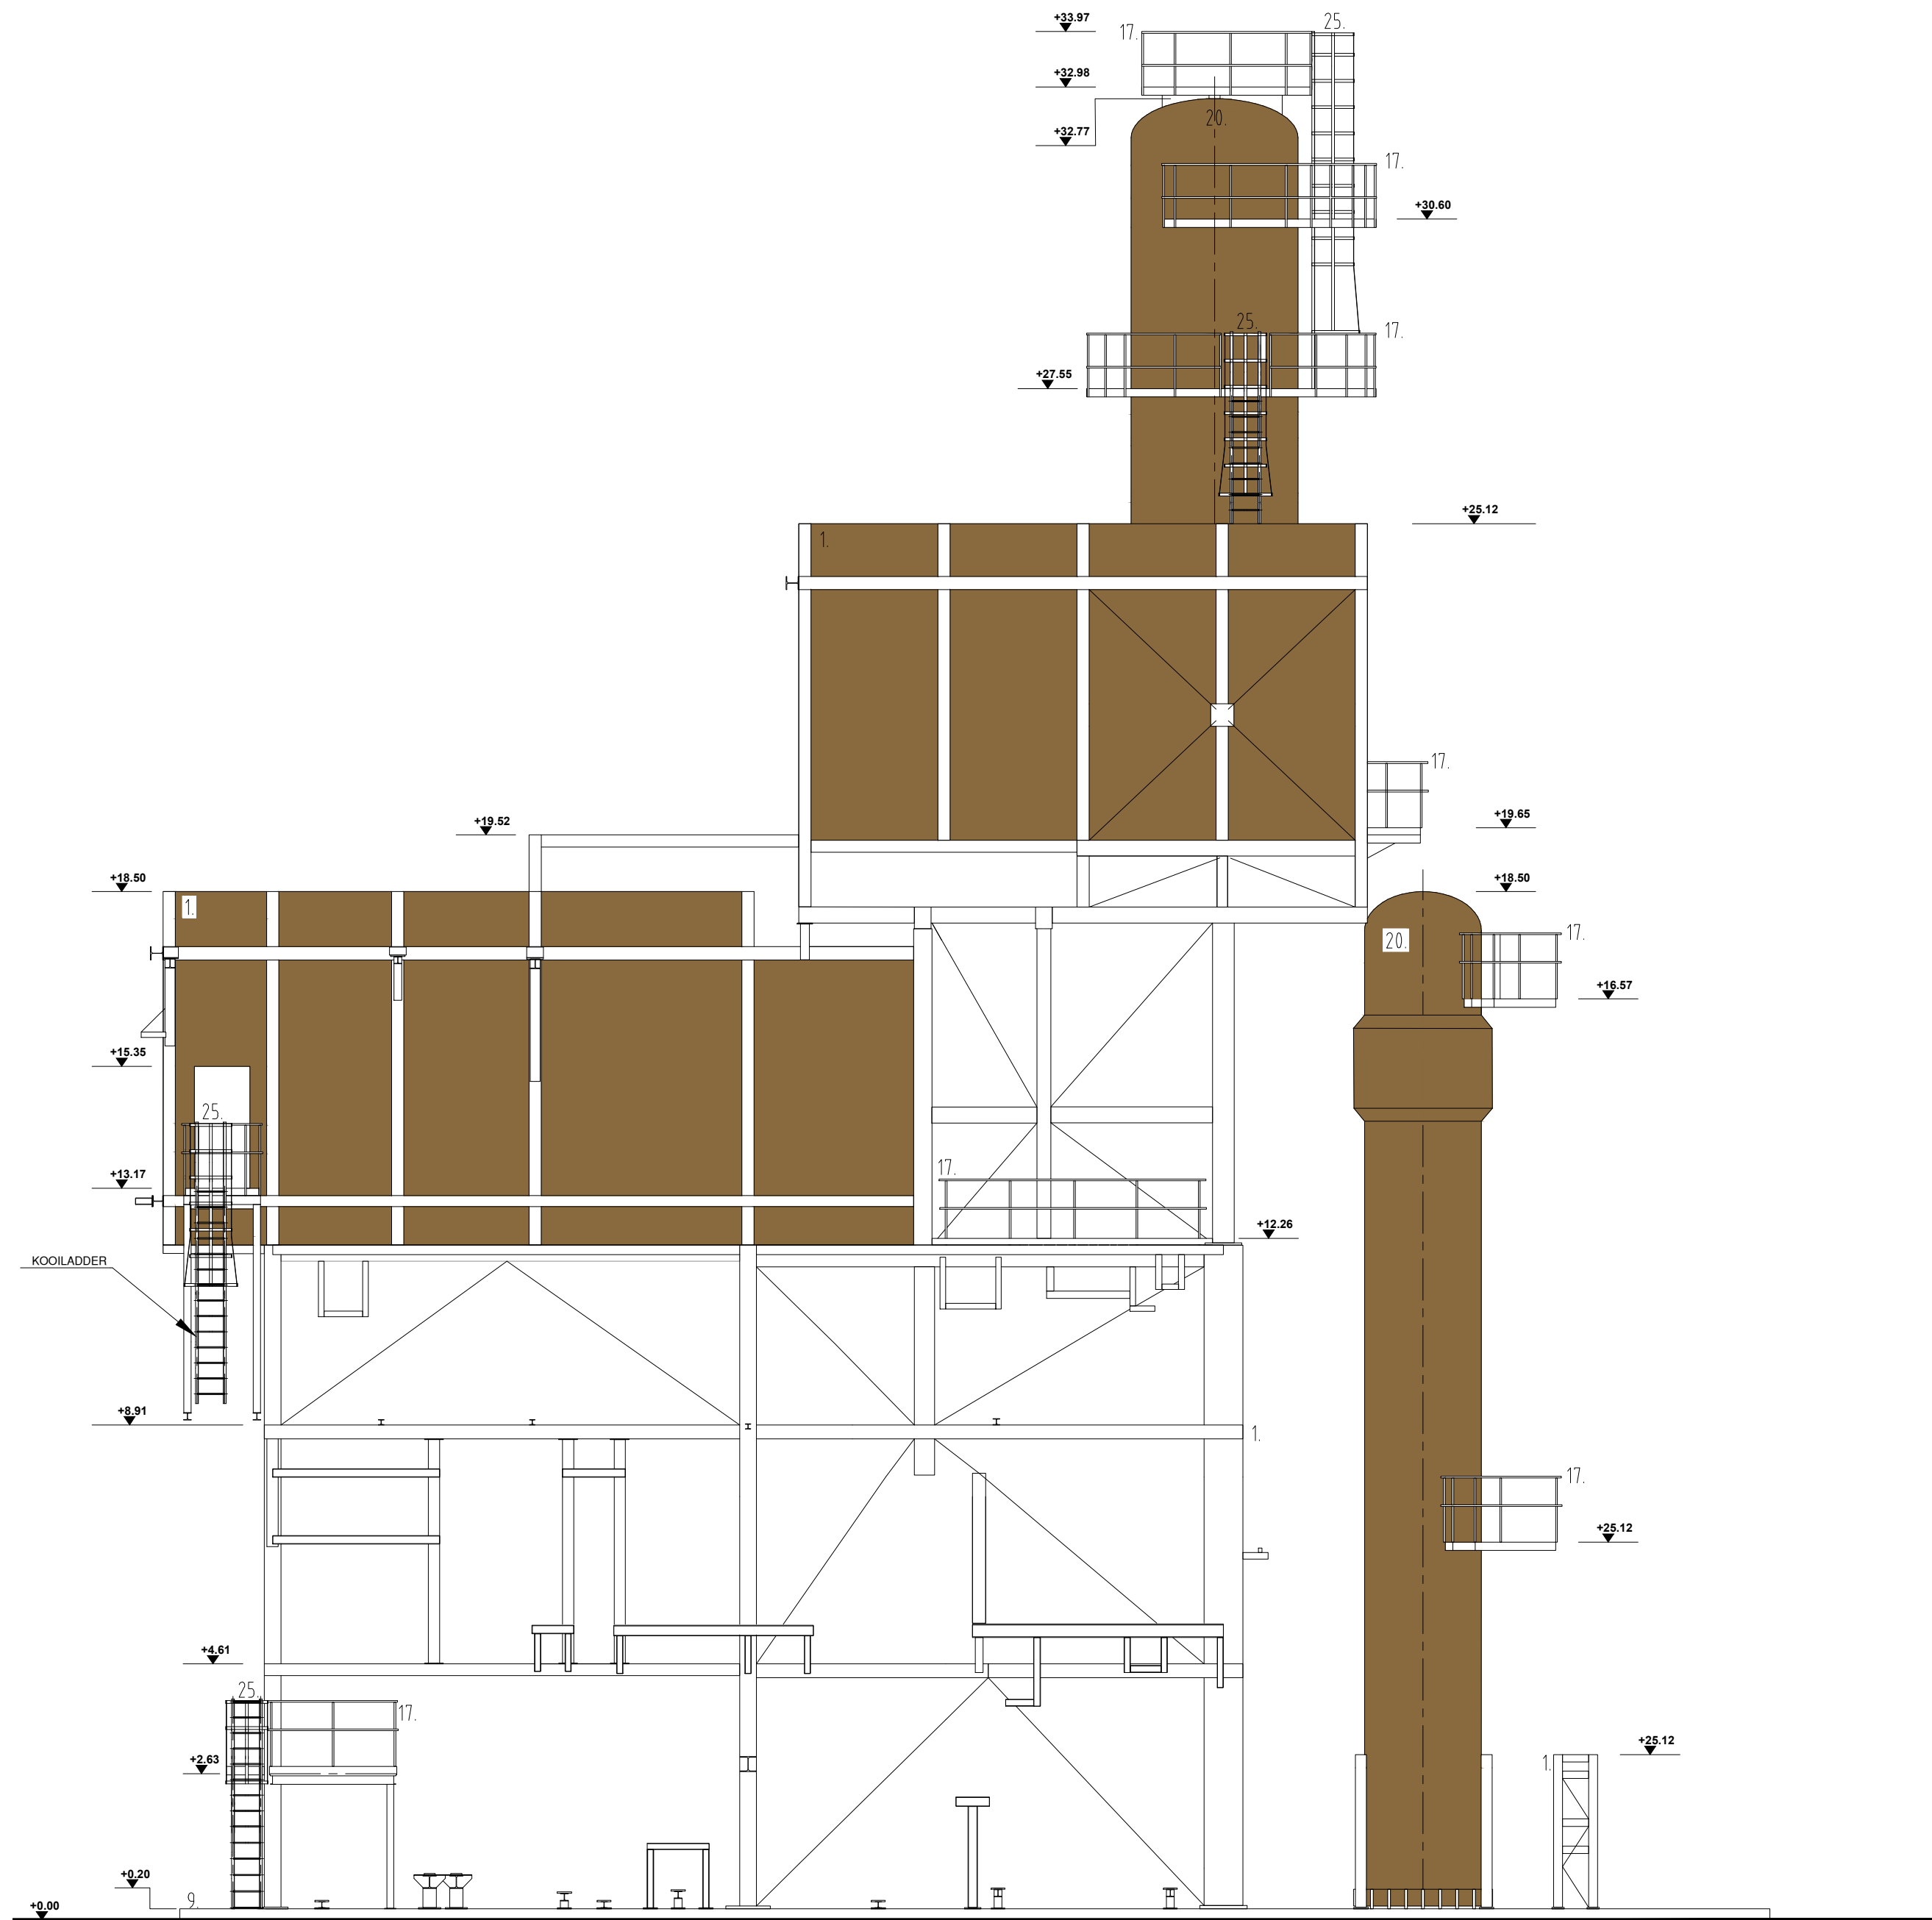

schaal: 1/100
datum: 22-08-2024

