



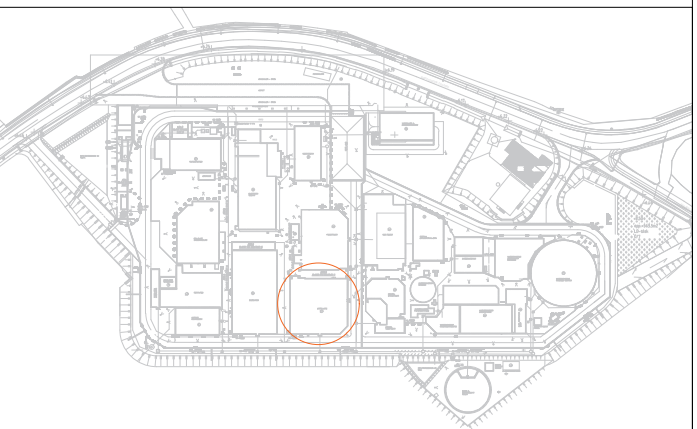

BA_DISTILLATIE_G_BN_141
ZUIDGEVEL

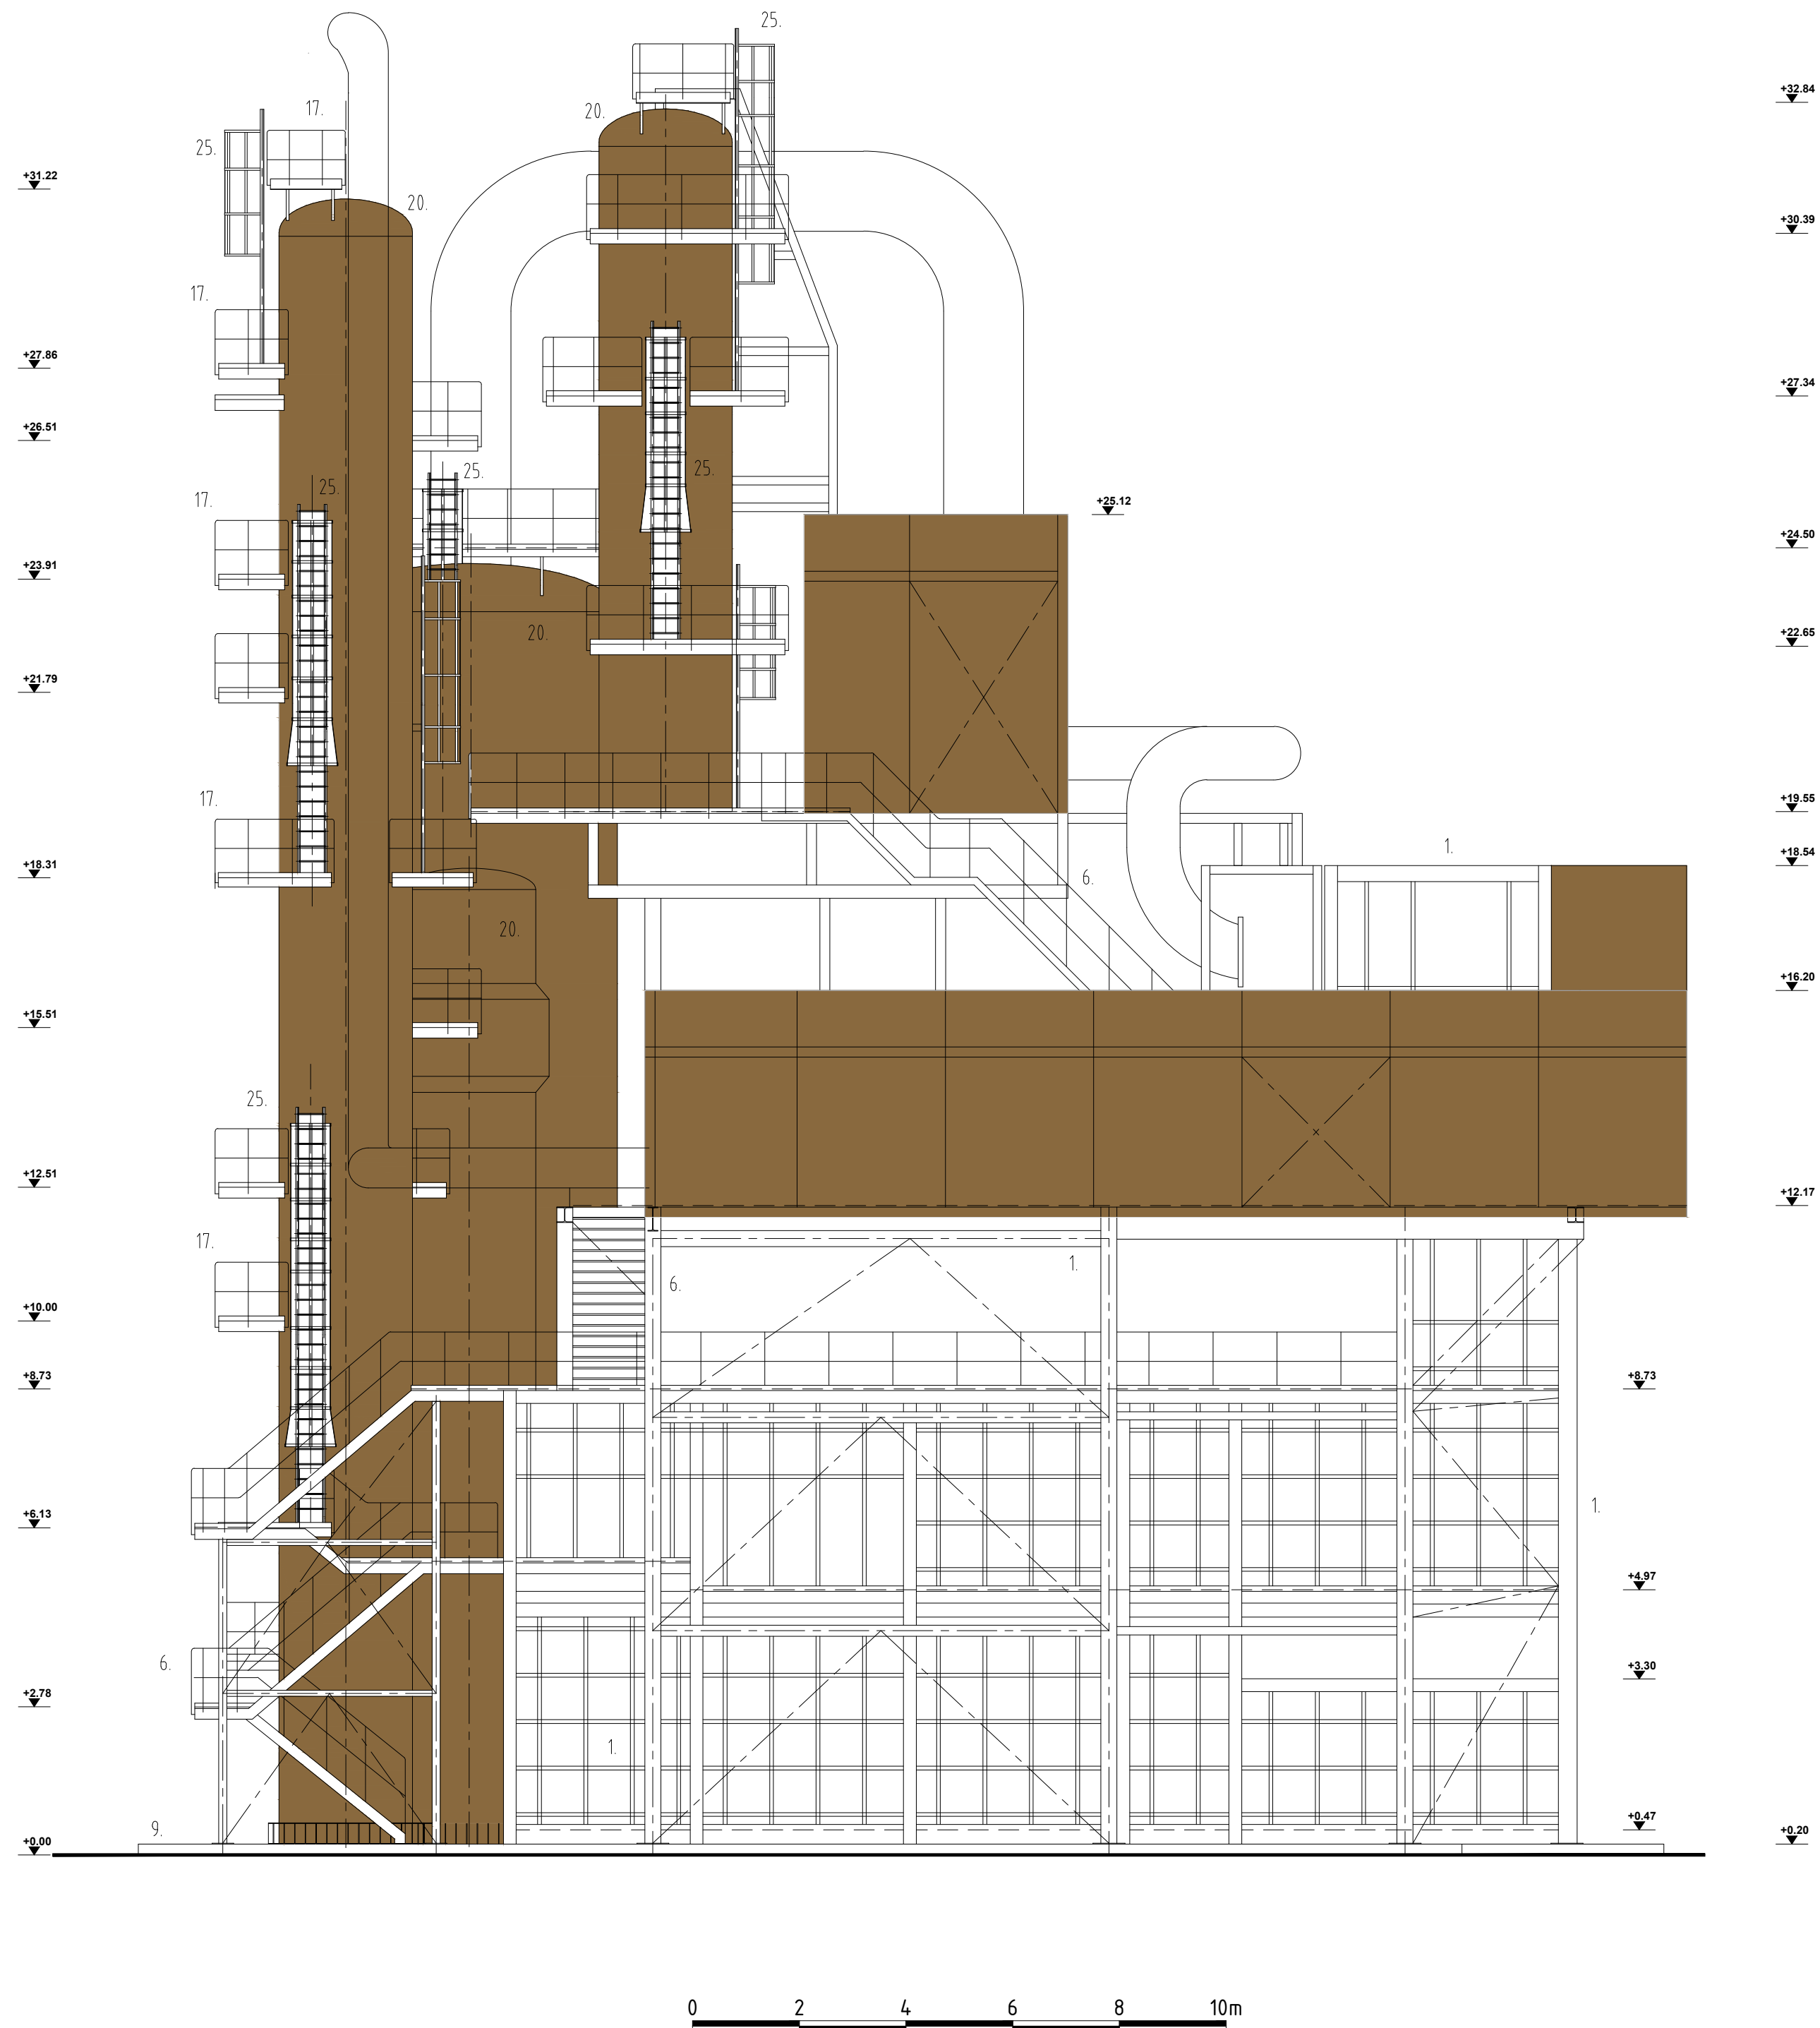

schaal: 1/100
datum: 22-08-2024

