
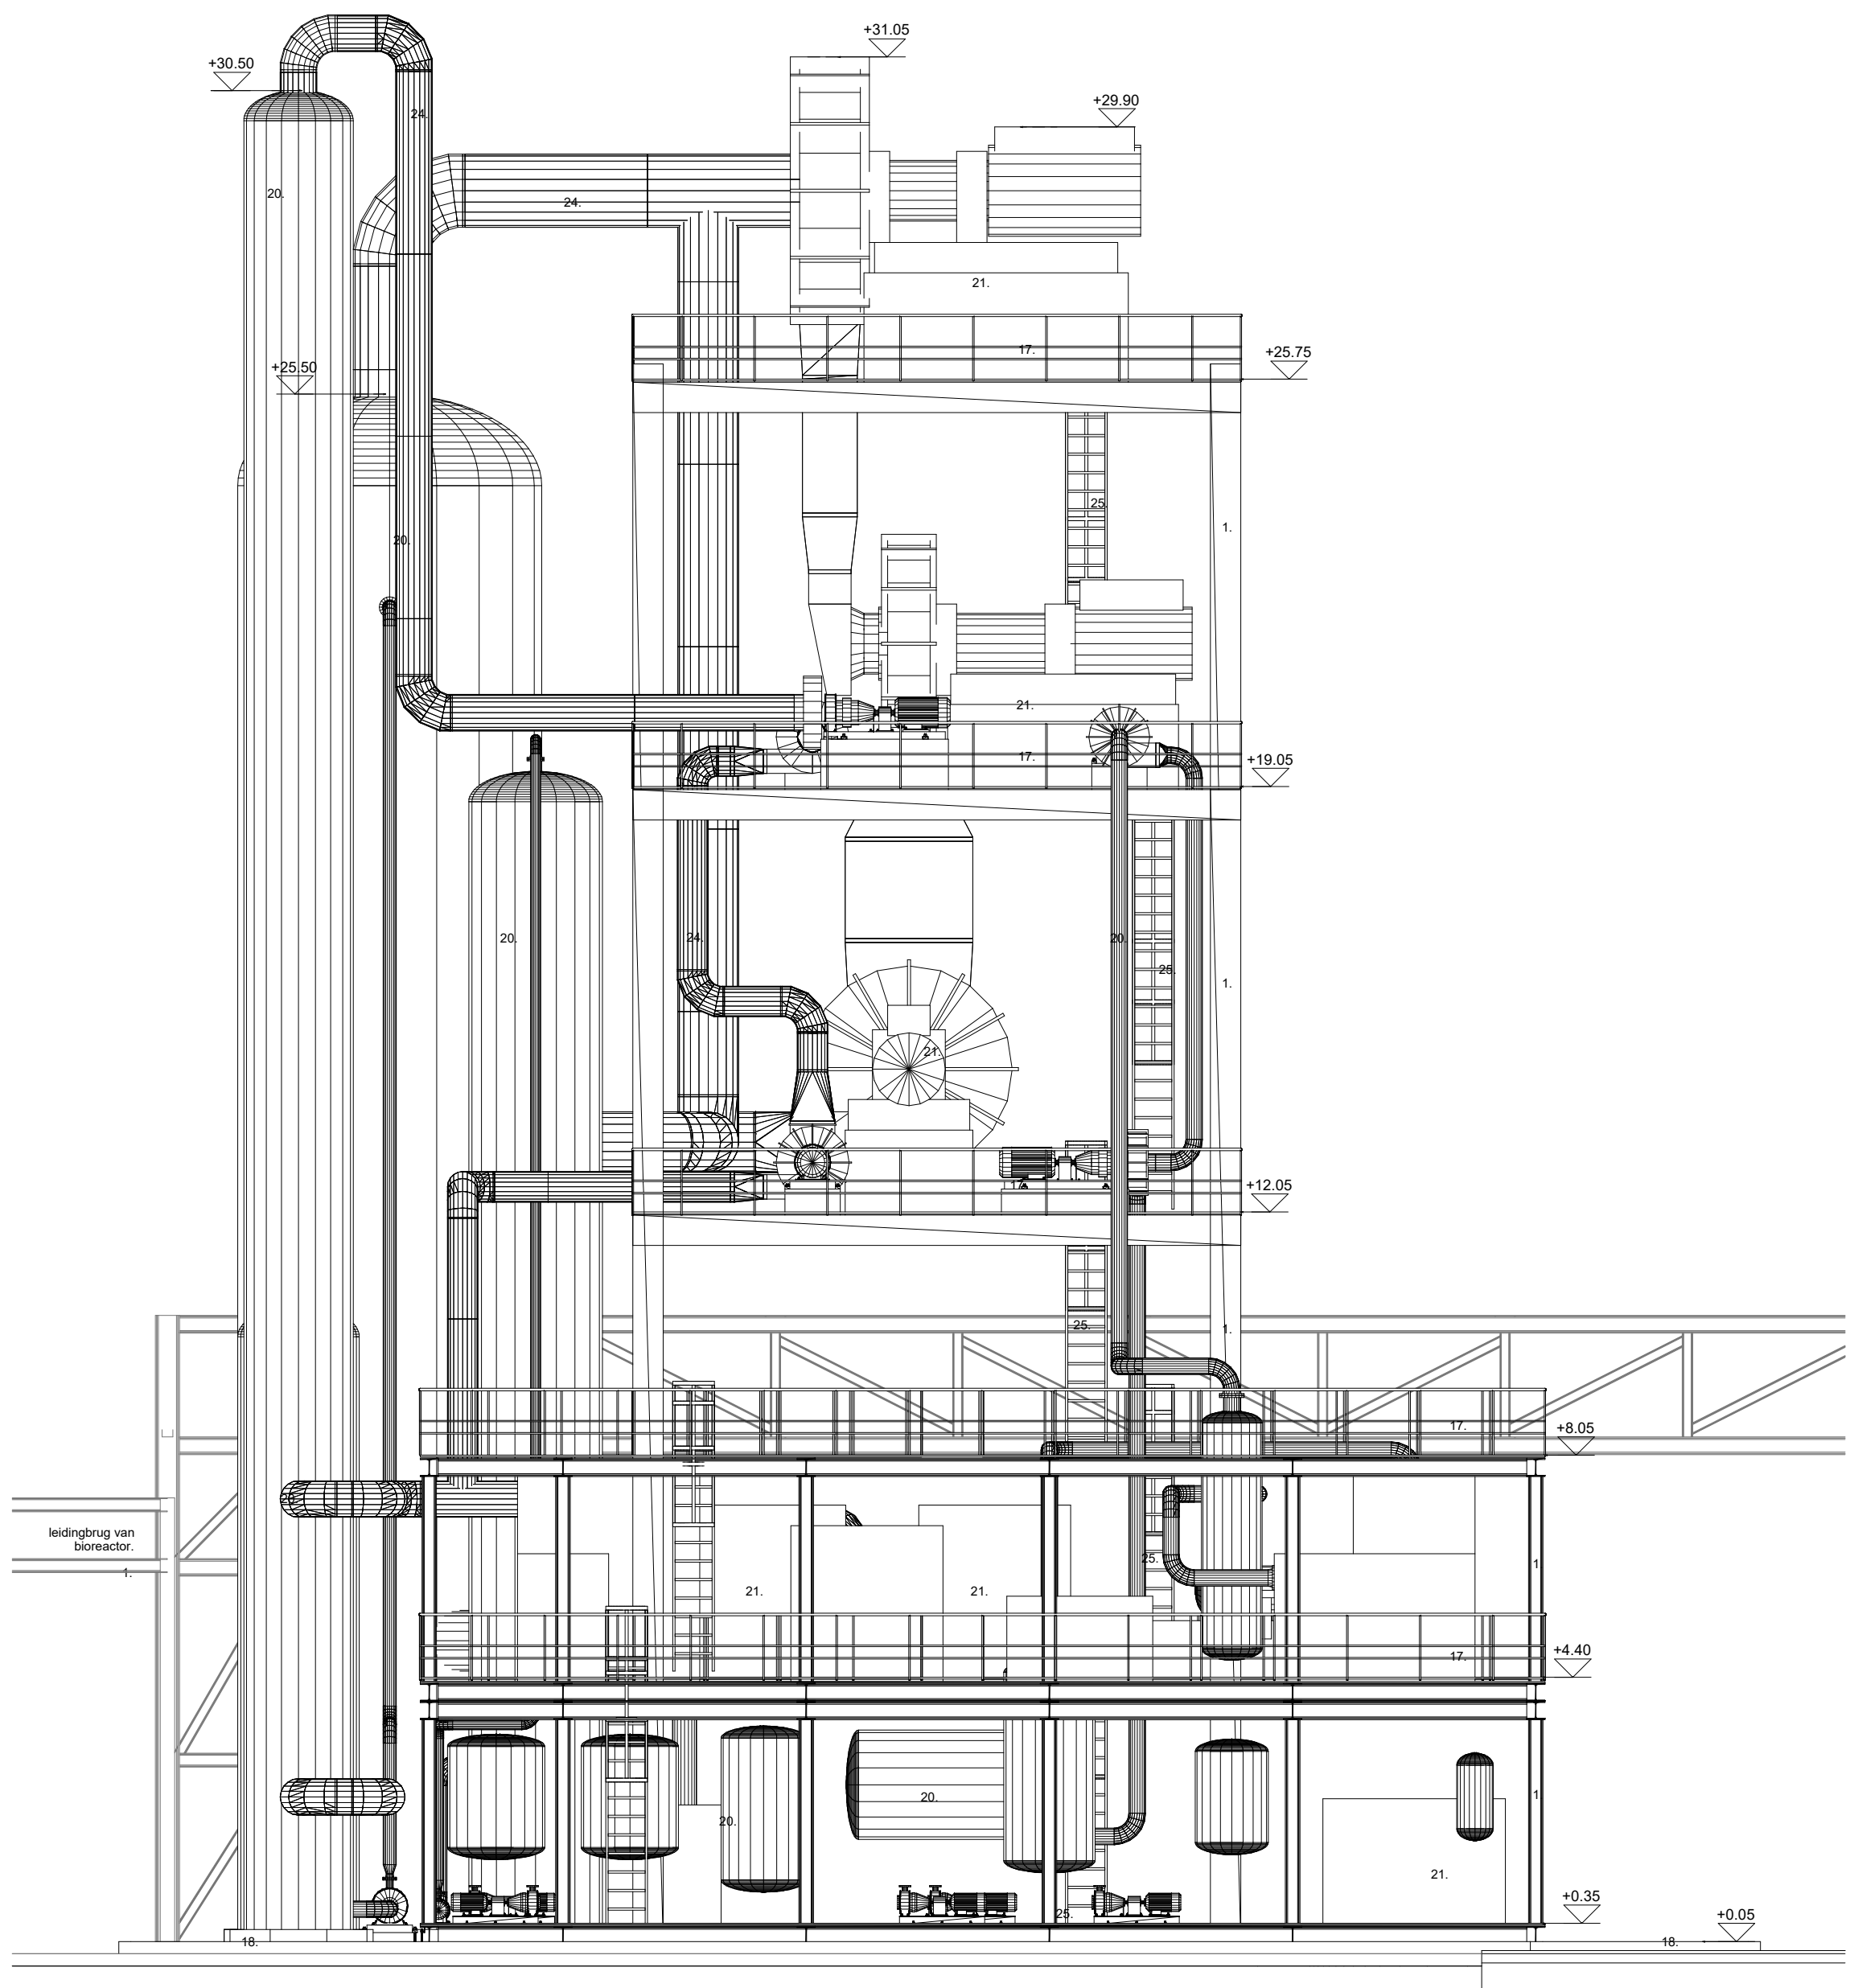


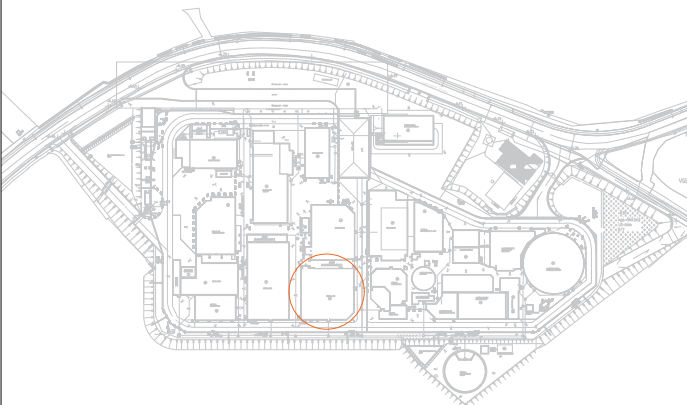

	
BA_DISTILLATIE_G_V_141 ZUIDGEVEL	
	schaal: 1/100 datum: 22-08-2024
	