



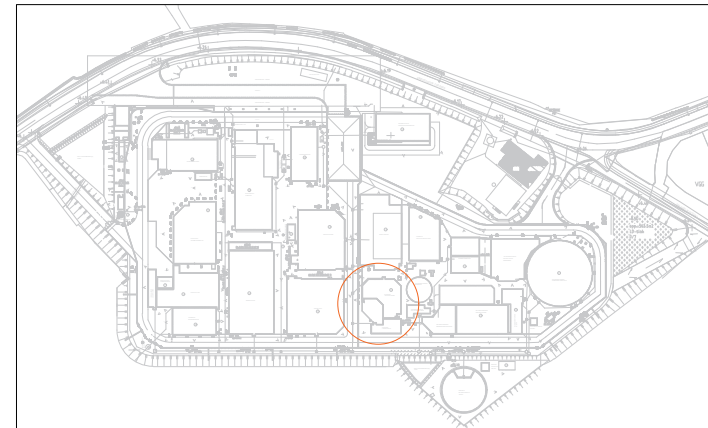

BA_ETHANOLTANKS_G_BN_149
ZUIDGEVEL

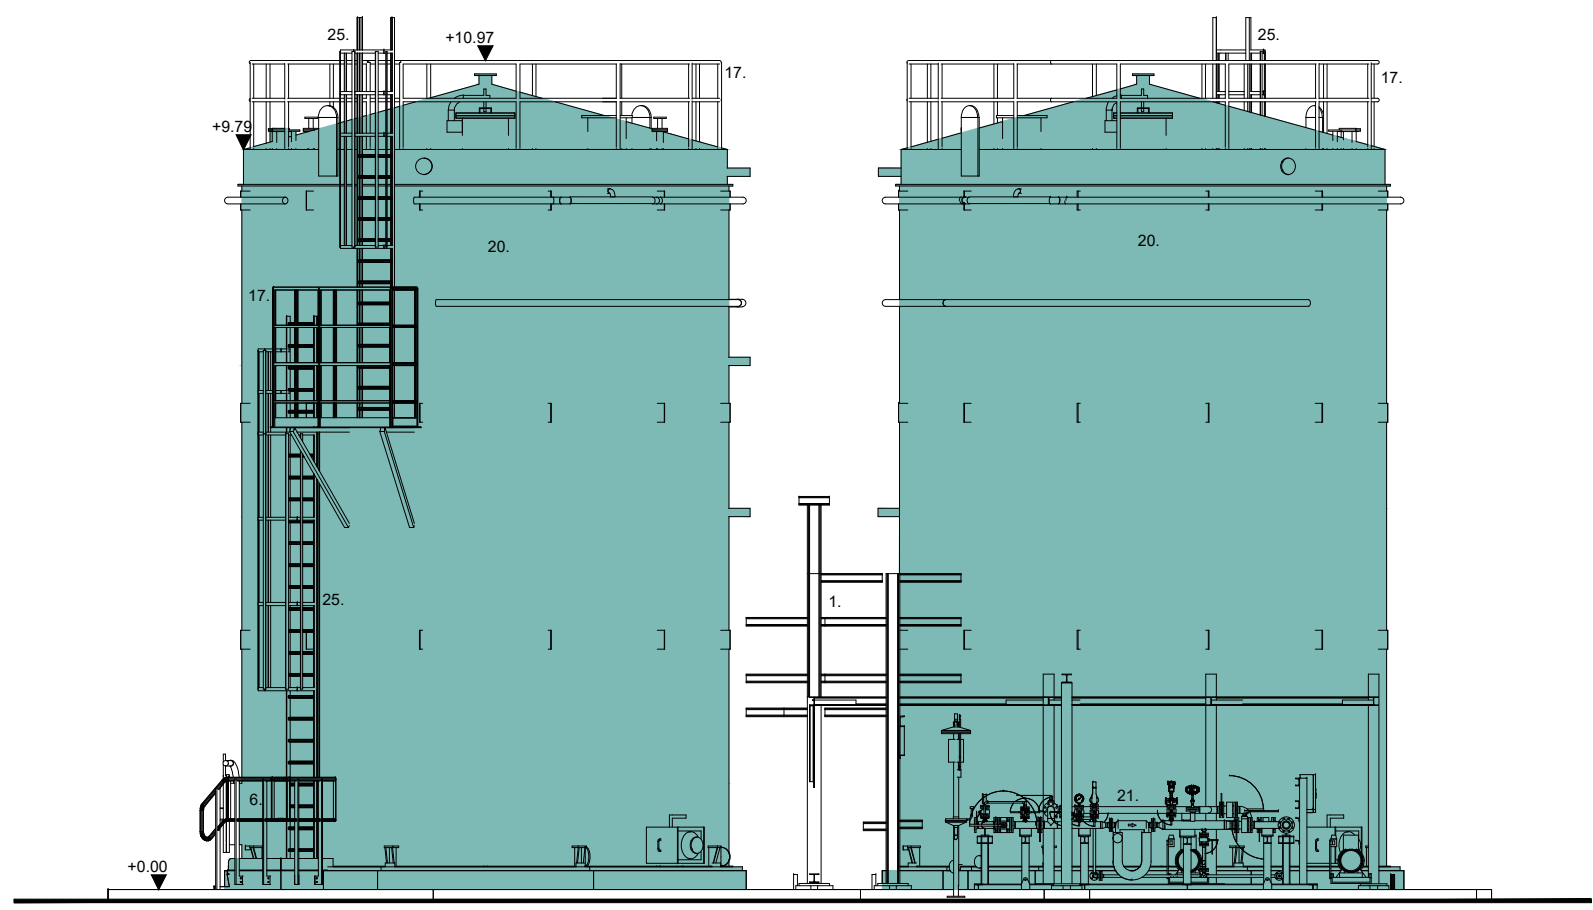

schaal: 1/100
datum: 22-08-2024

