



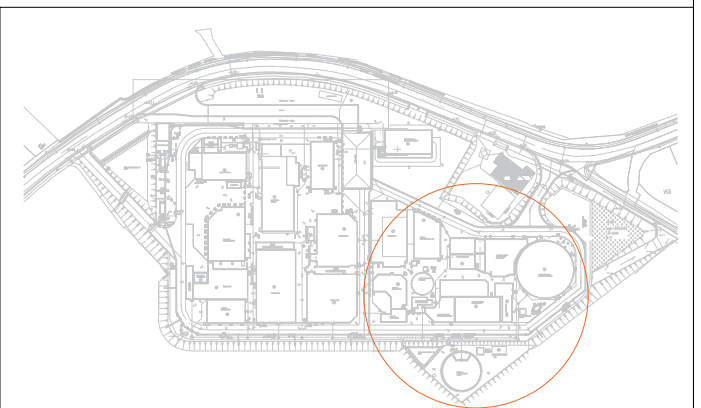

BA_WATERZUIVERING_G_V_158
OOSTGEVEL

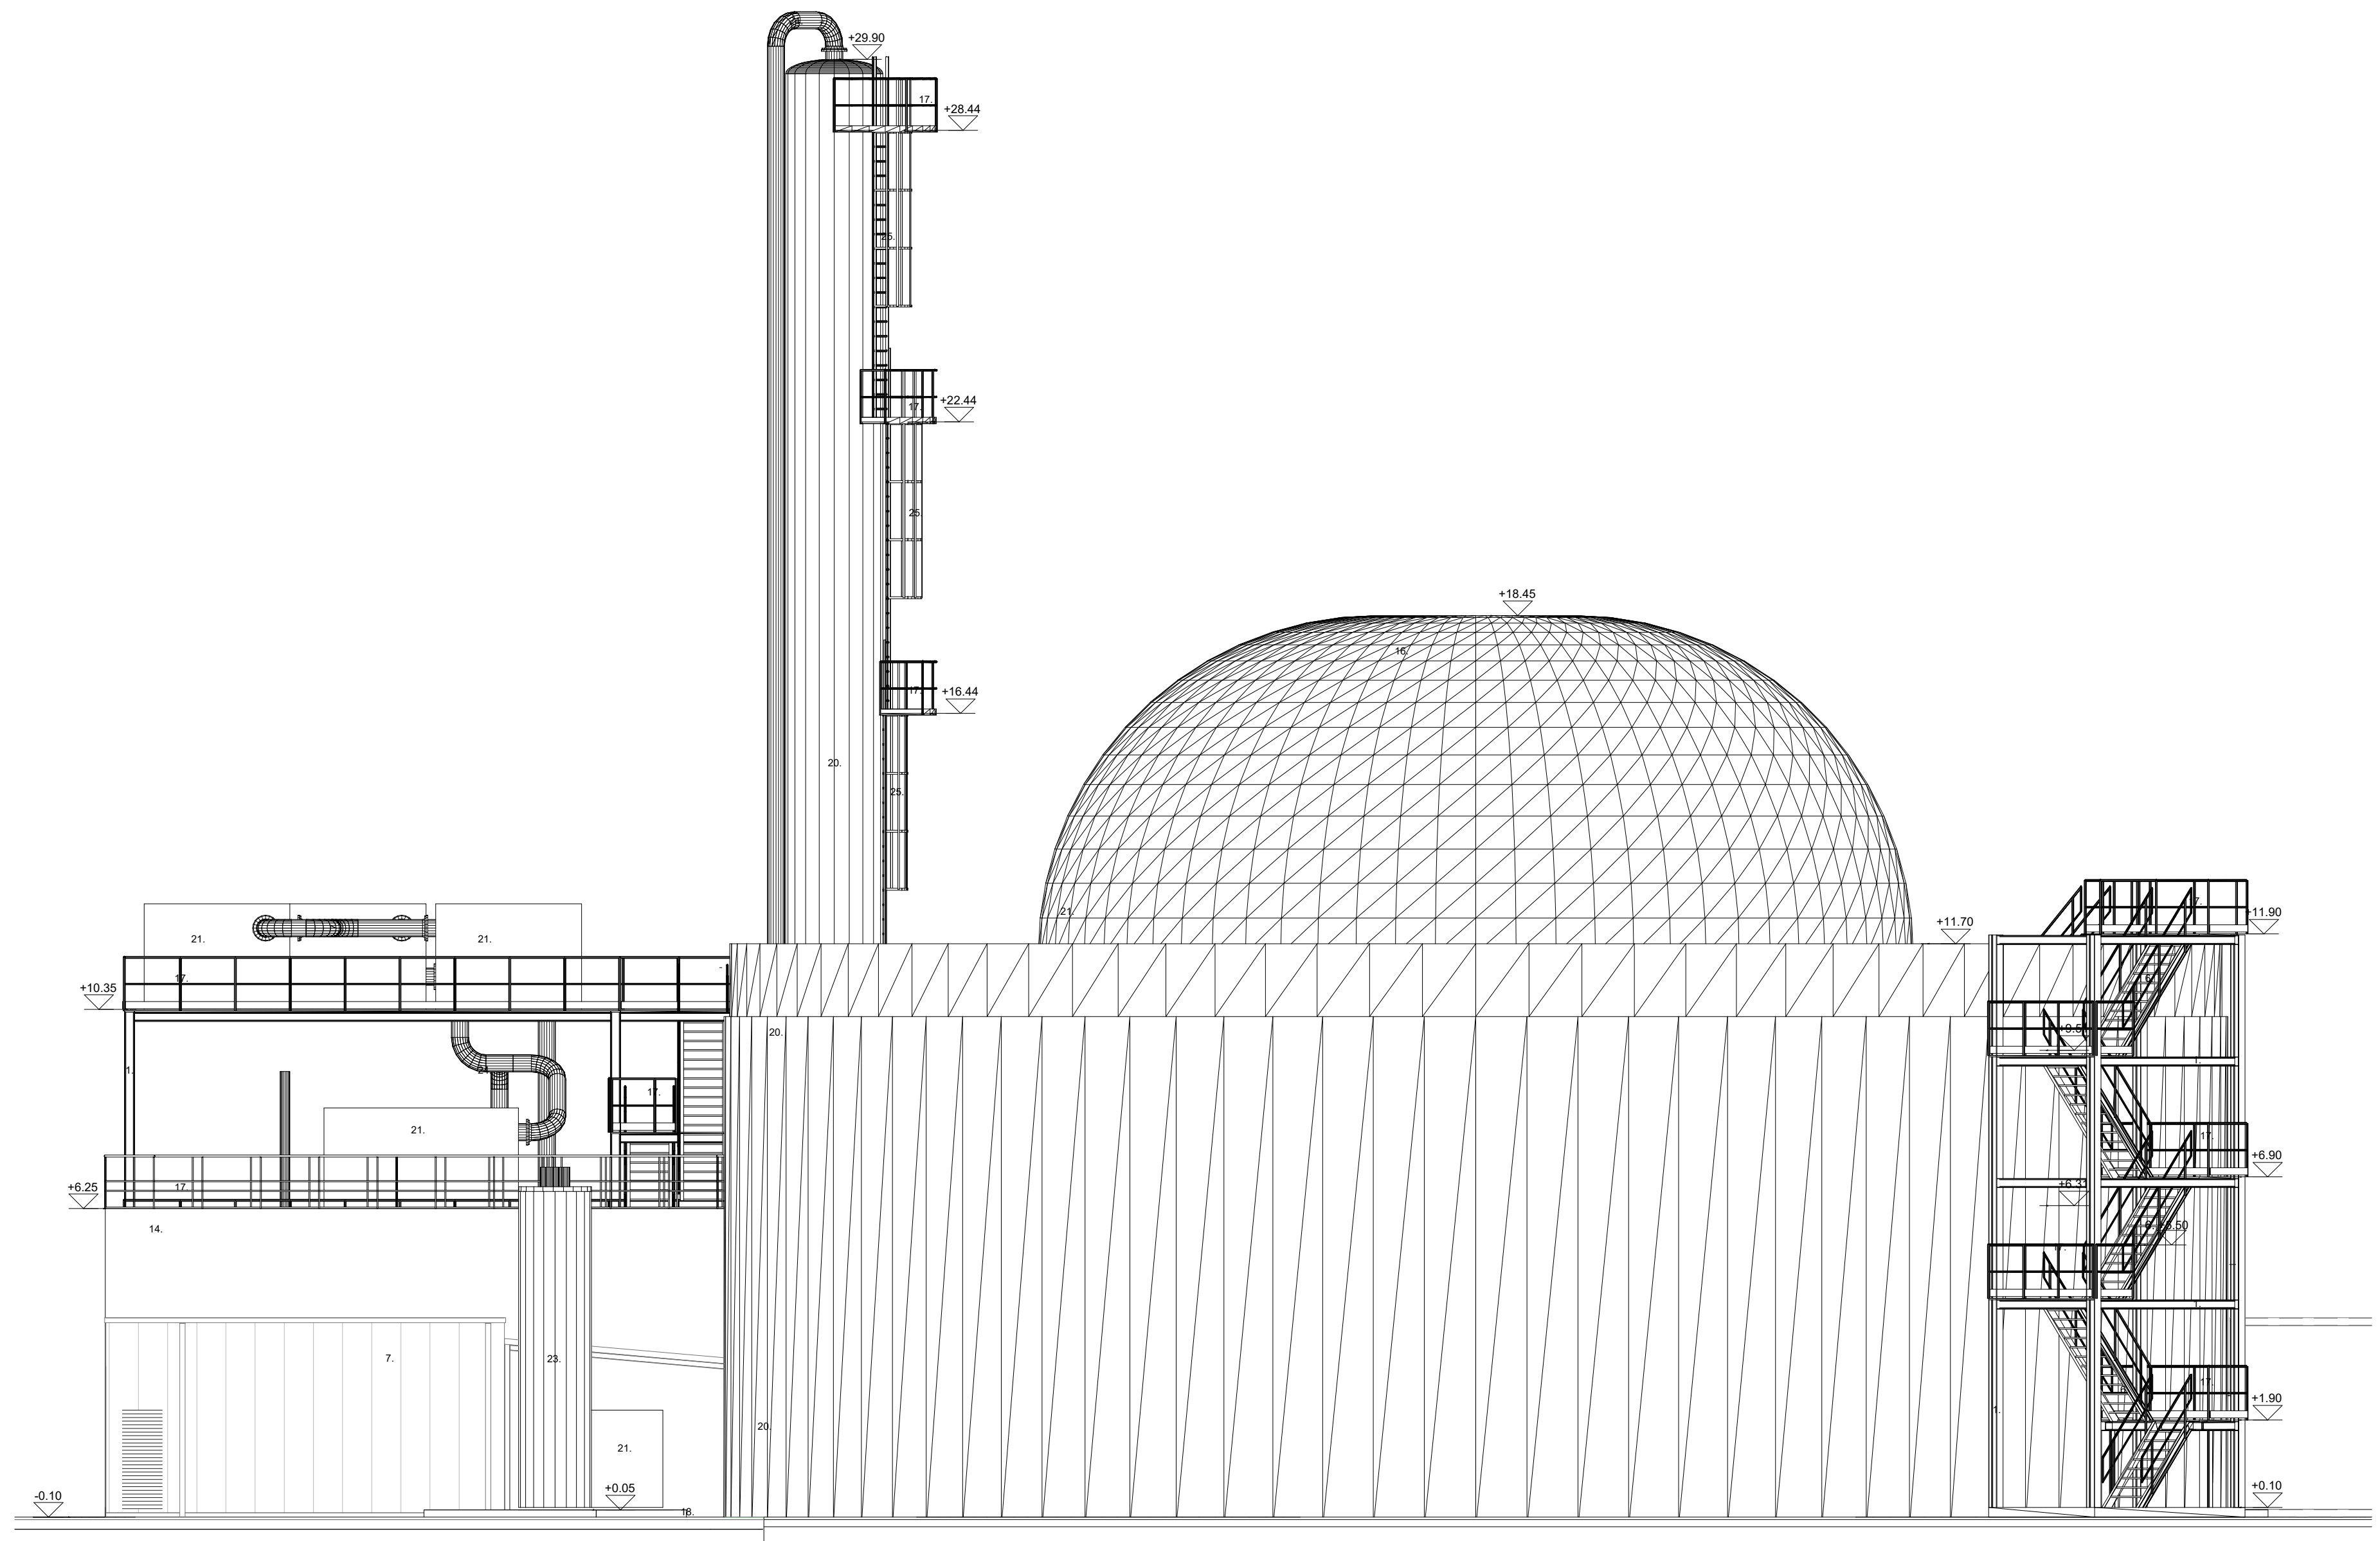

schaal: 1/100
datum: 22-08-2024

