



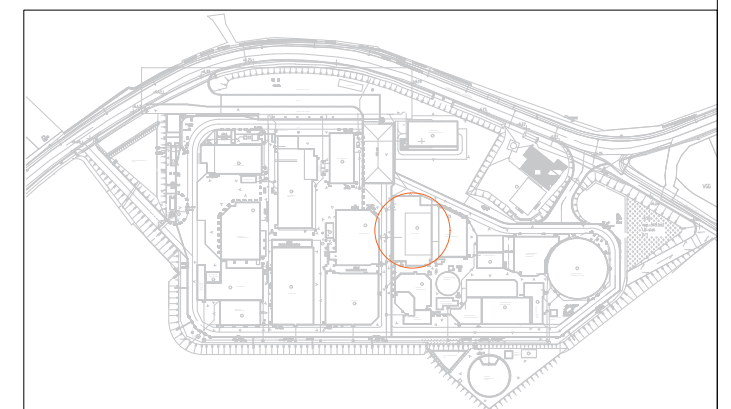

BA_KOELTOREN_G_BN_165
NOORDGEVEL

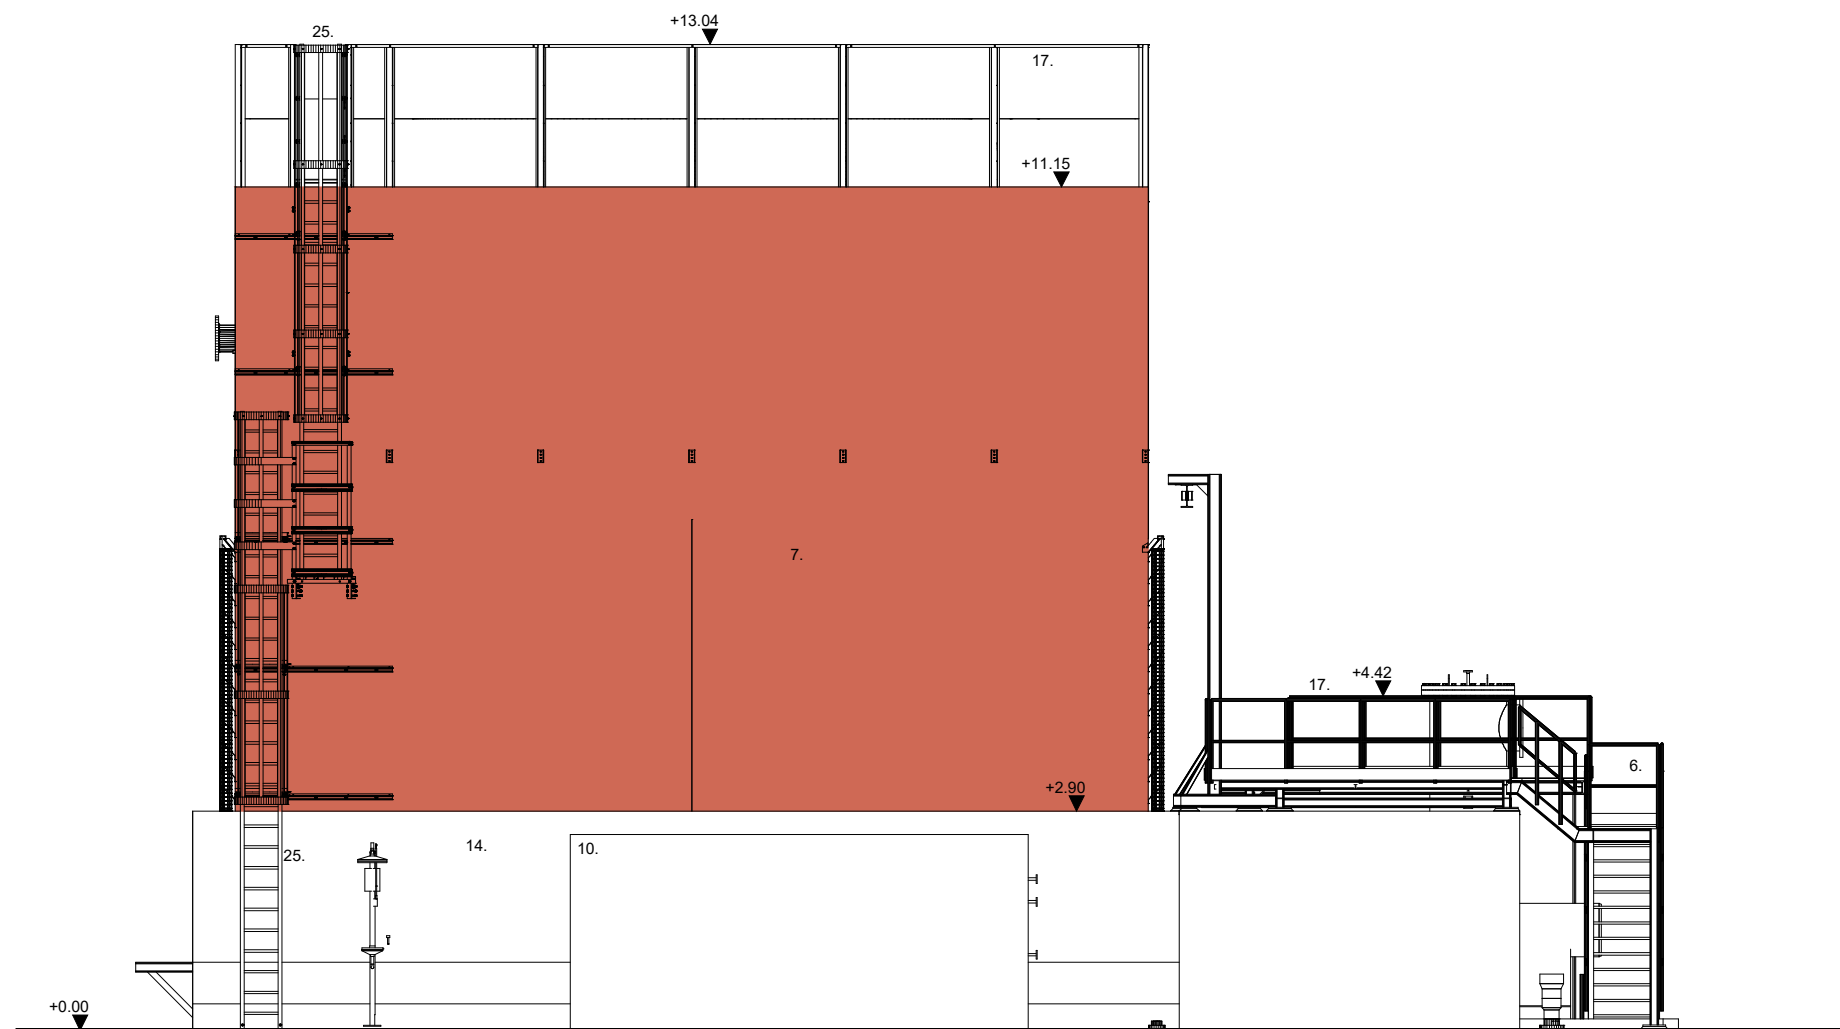

schaal: 1/100
datum: 23-08-2024

