



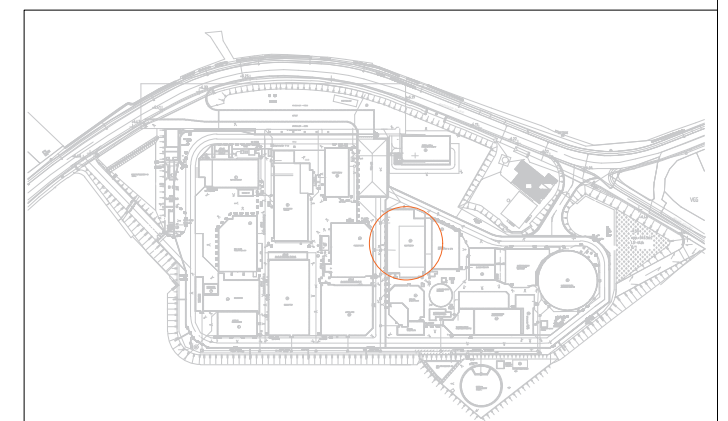

BA_KOELTOREN_G_V_169
ZUIDGEVEL

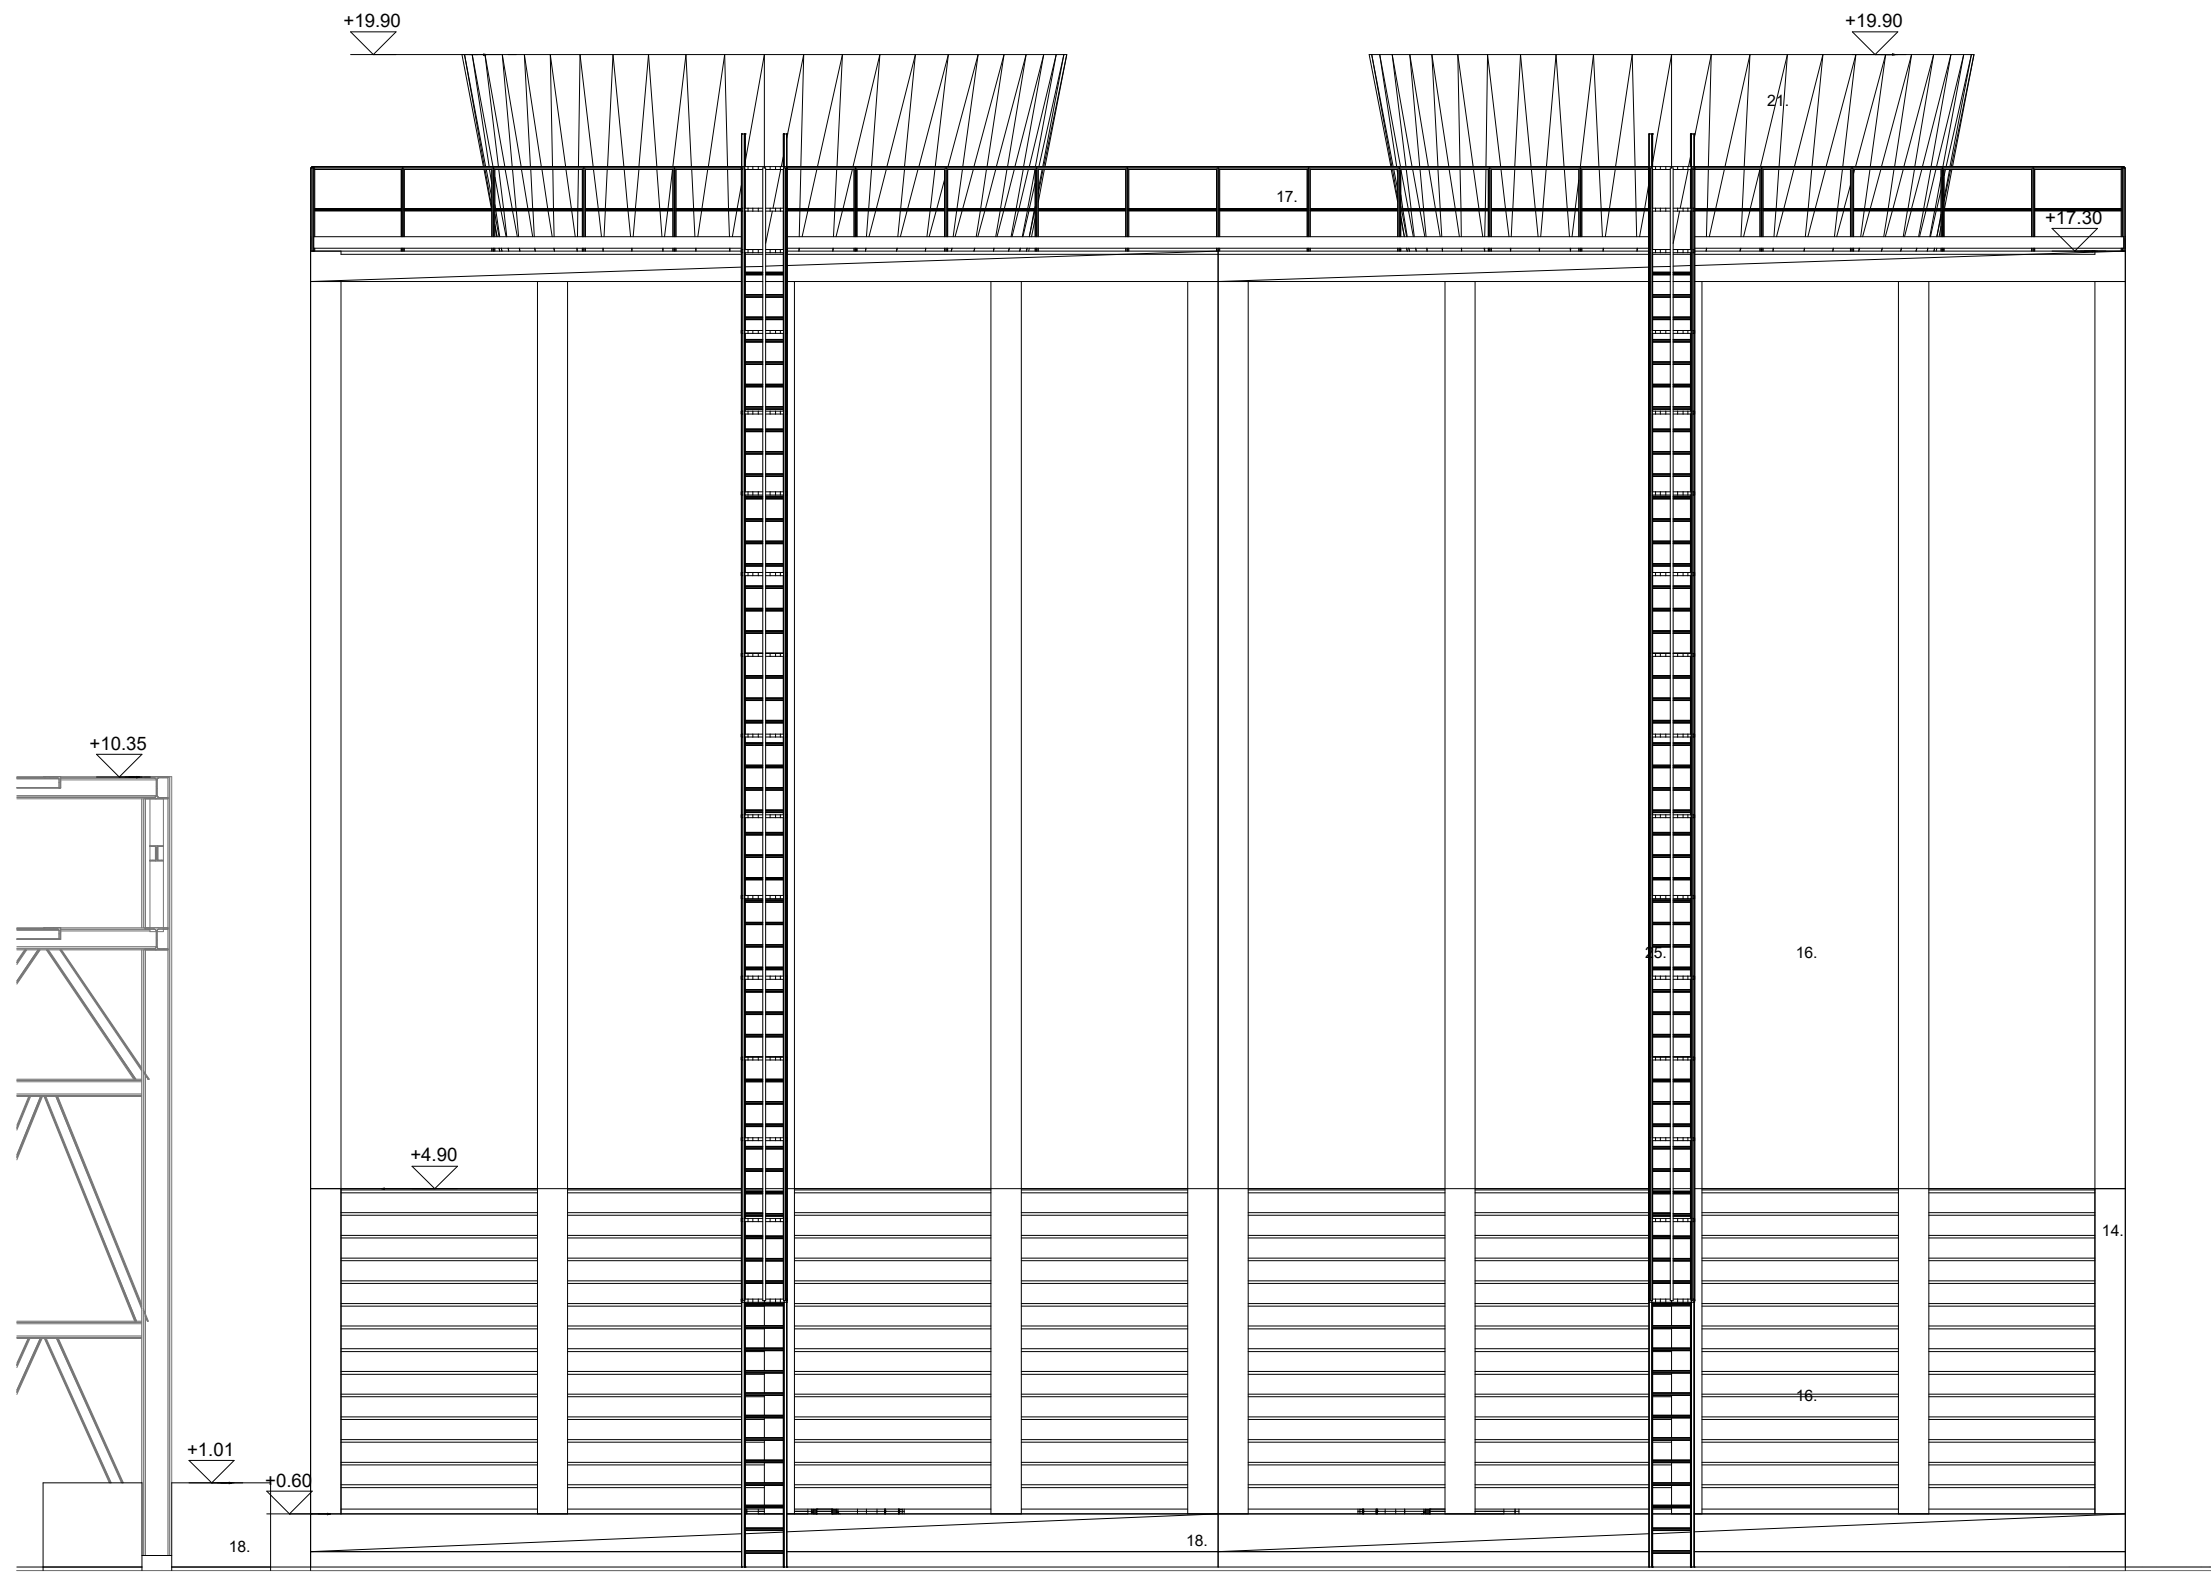

schaal: 1/100
datum: 23-08-2024