



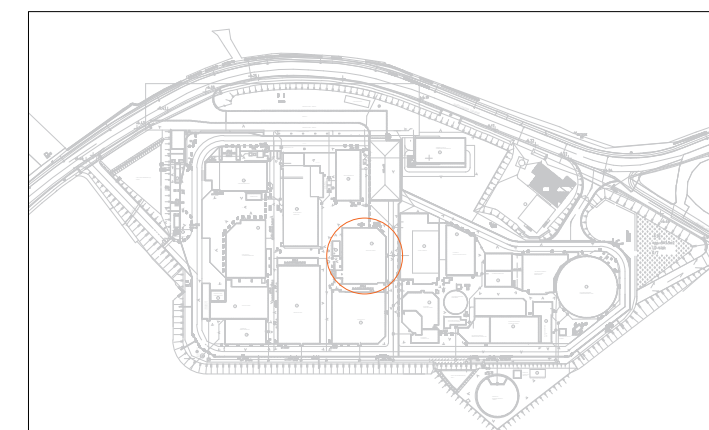

BA_PROCESTANKS_G_BN_175
ZUIDGEVEL

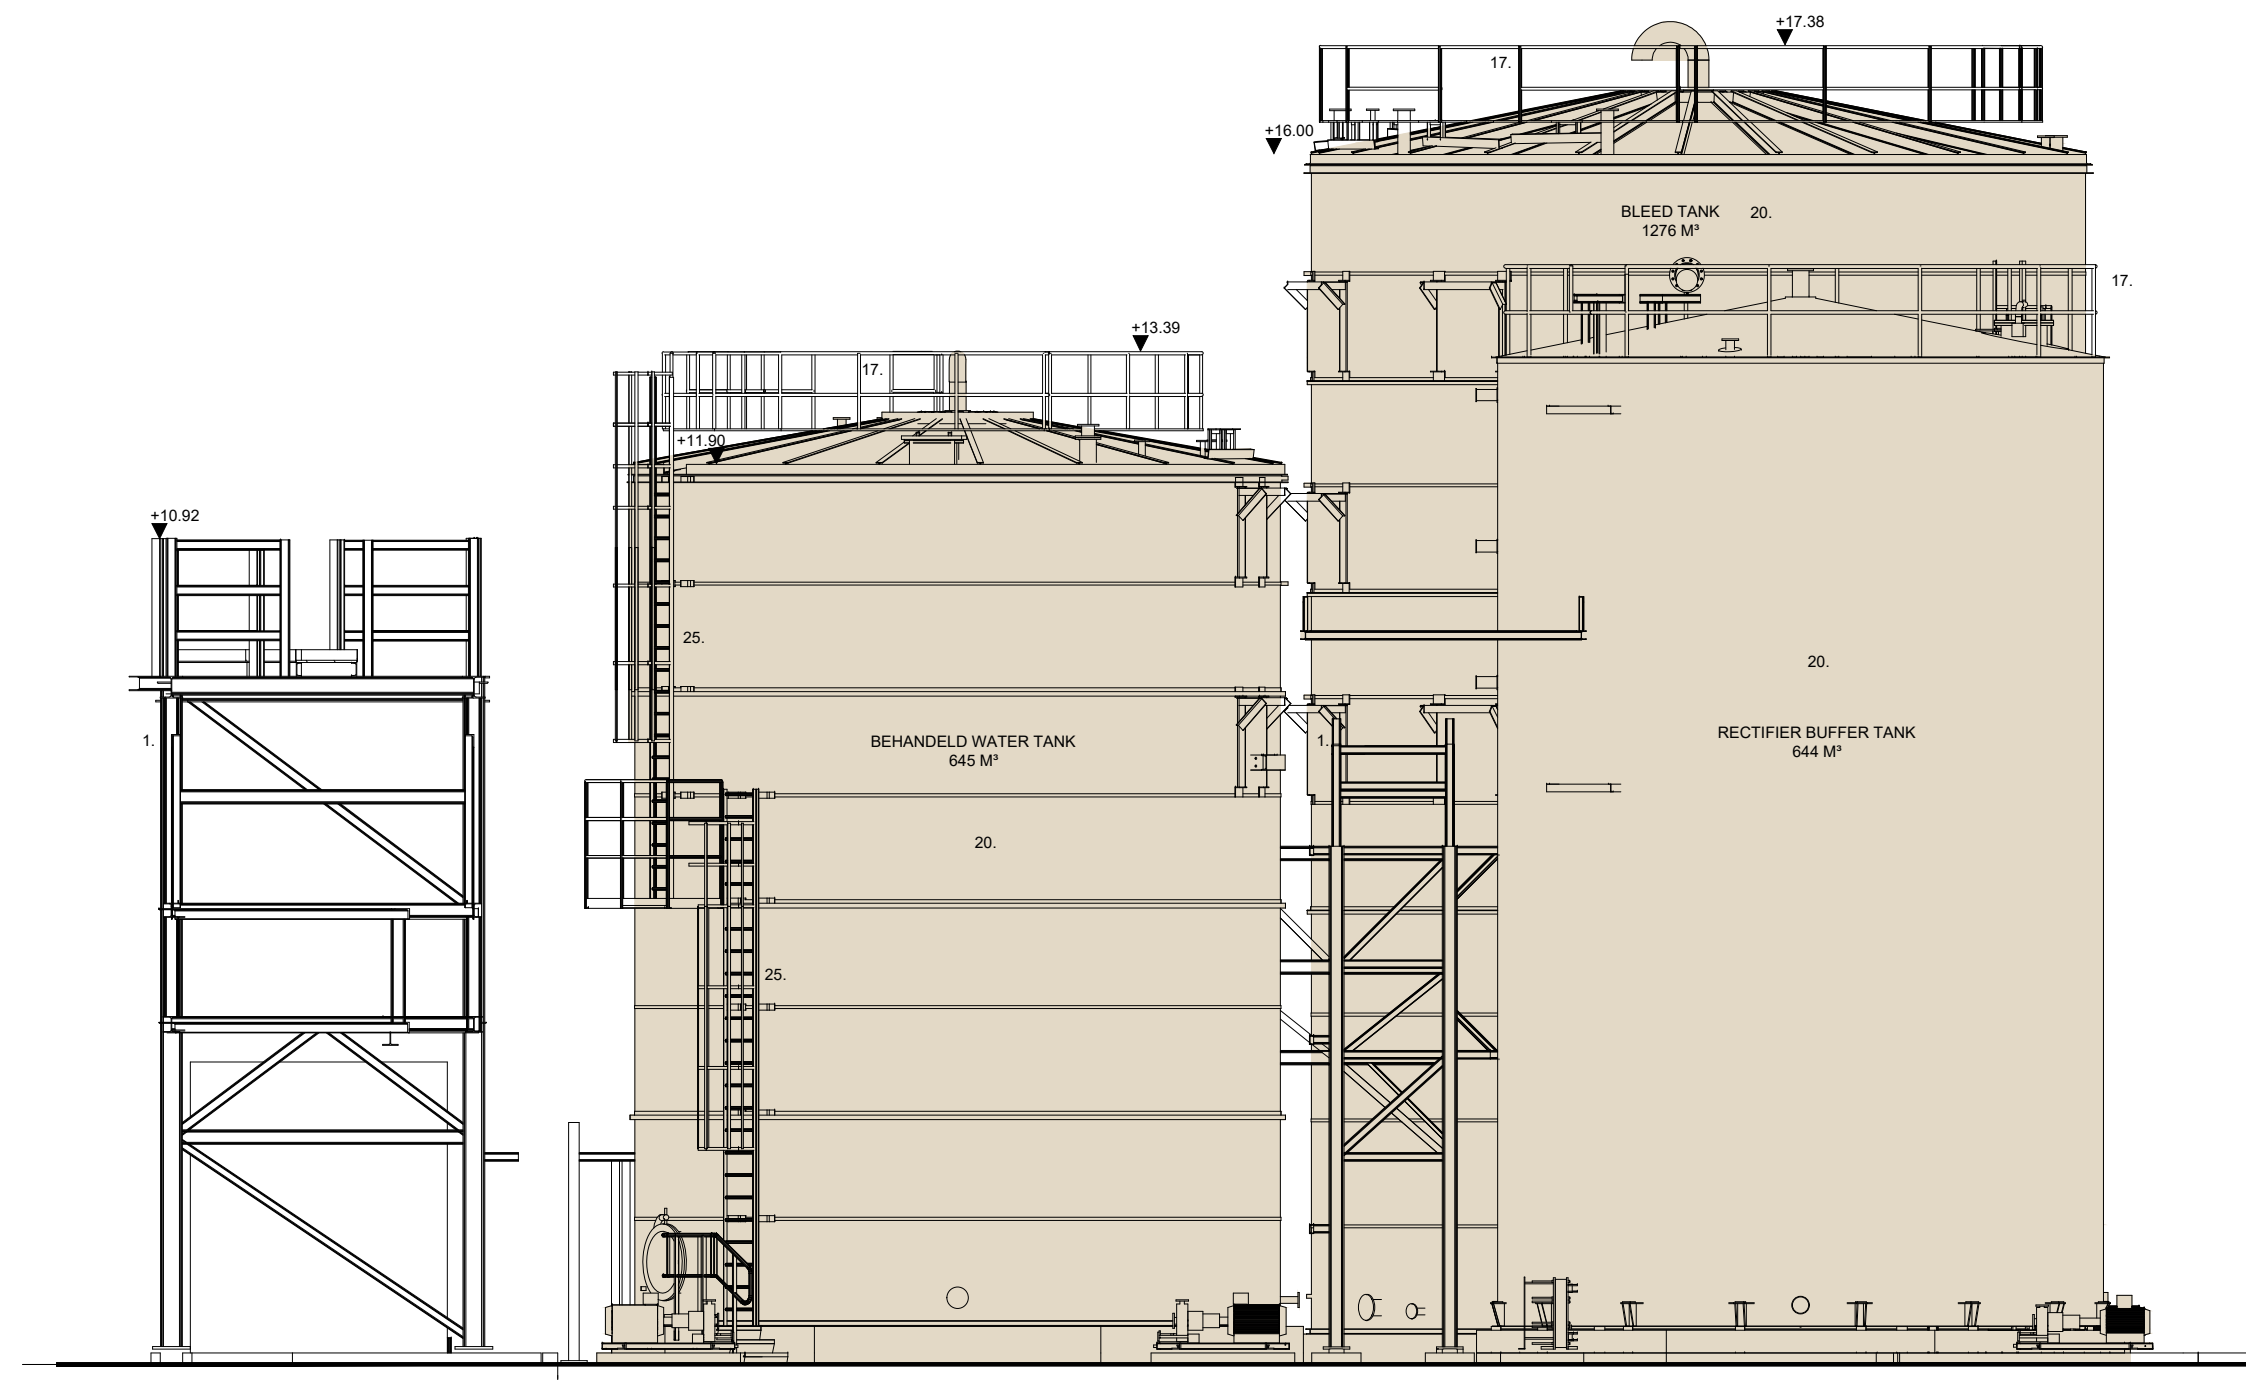

schaal: 1/100
datum: 23-08-2024

