



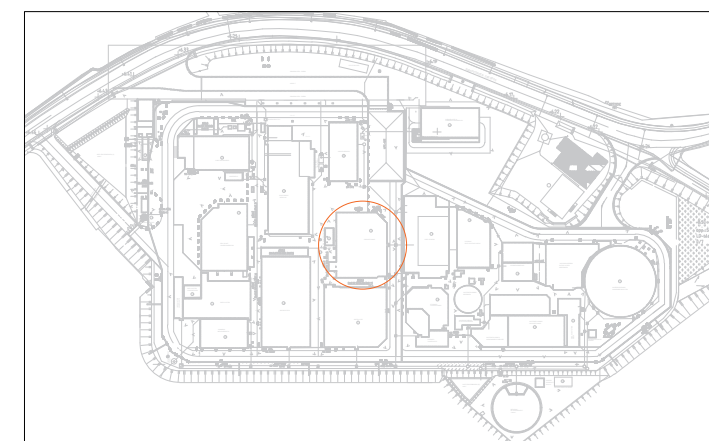

BA_PROCESTANKS_G_BN_174
OOSTGEVEL

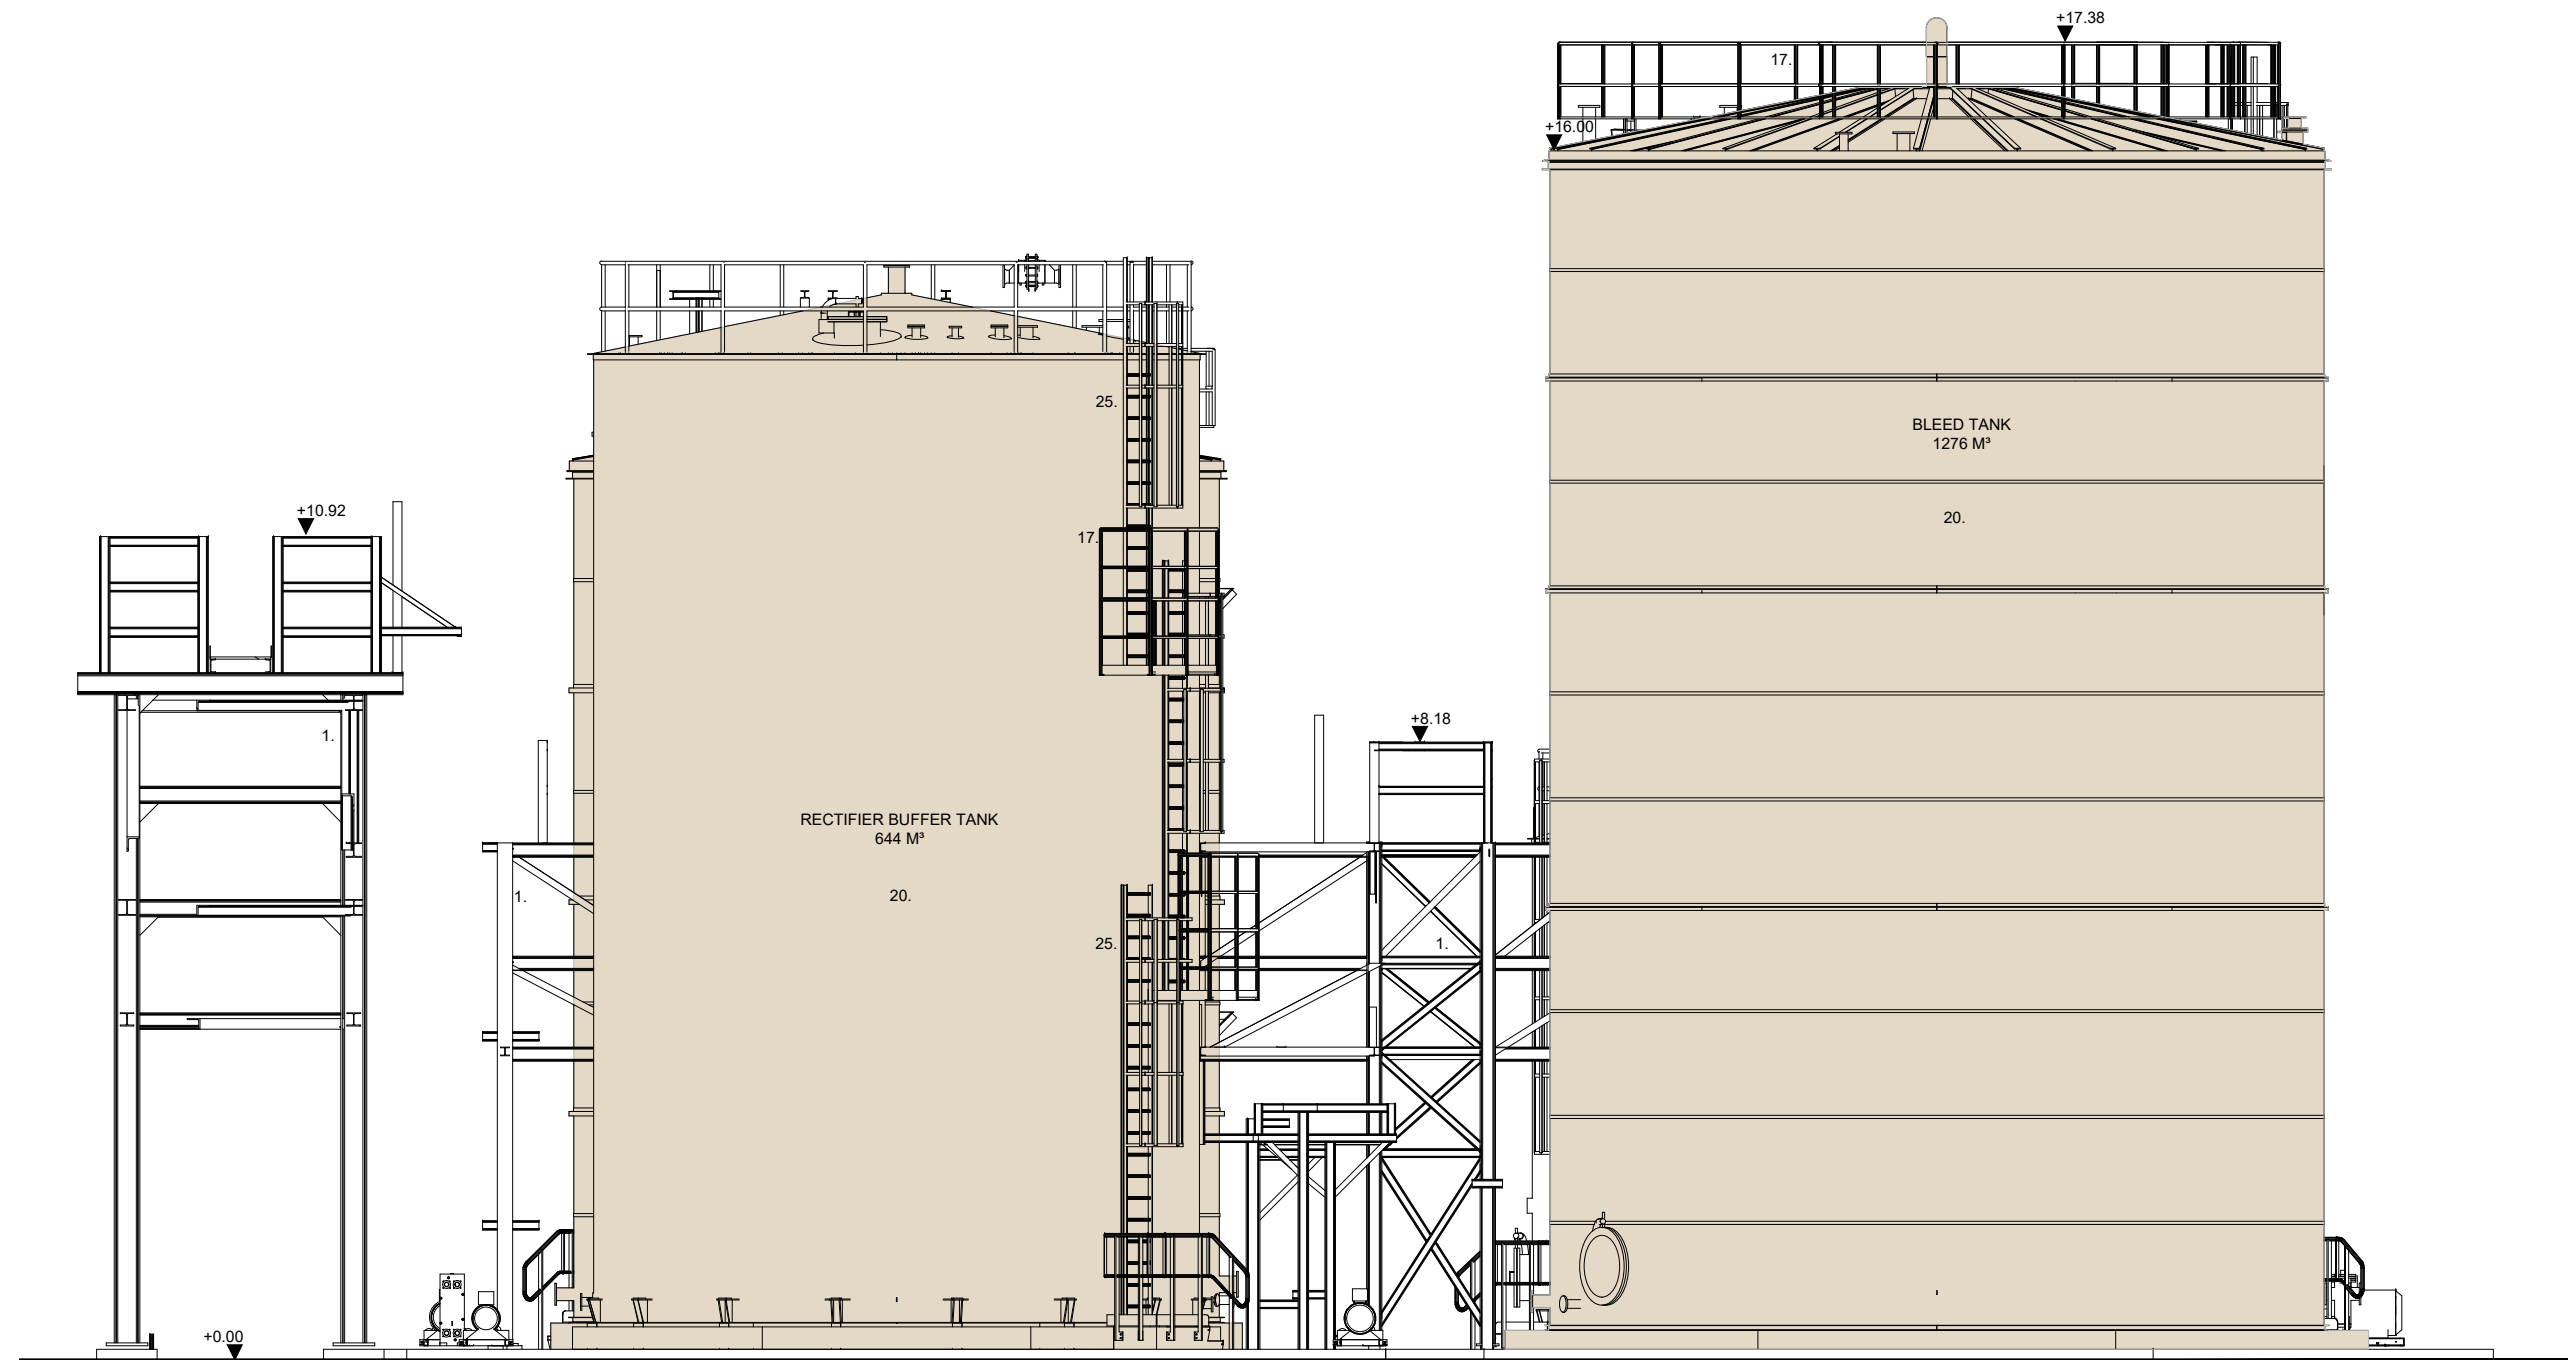

schaal: 1/100
datum: 23-08-2024

