



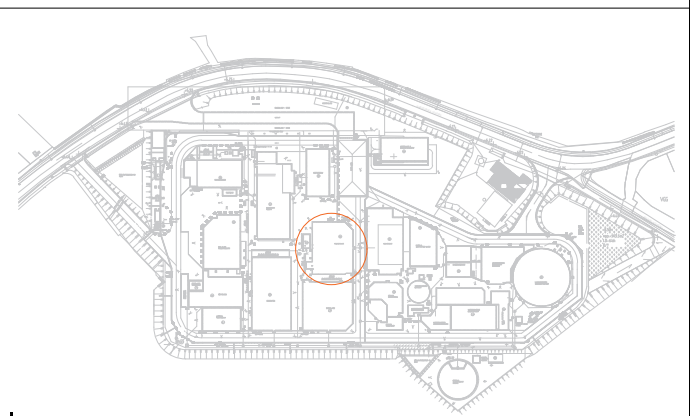

BA_PROCESTANKS_G_V_176
WESTGEVEL

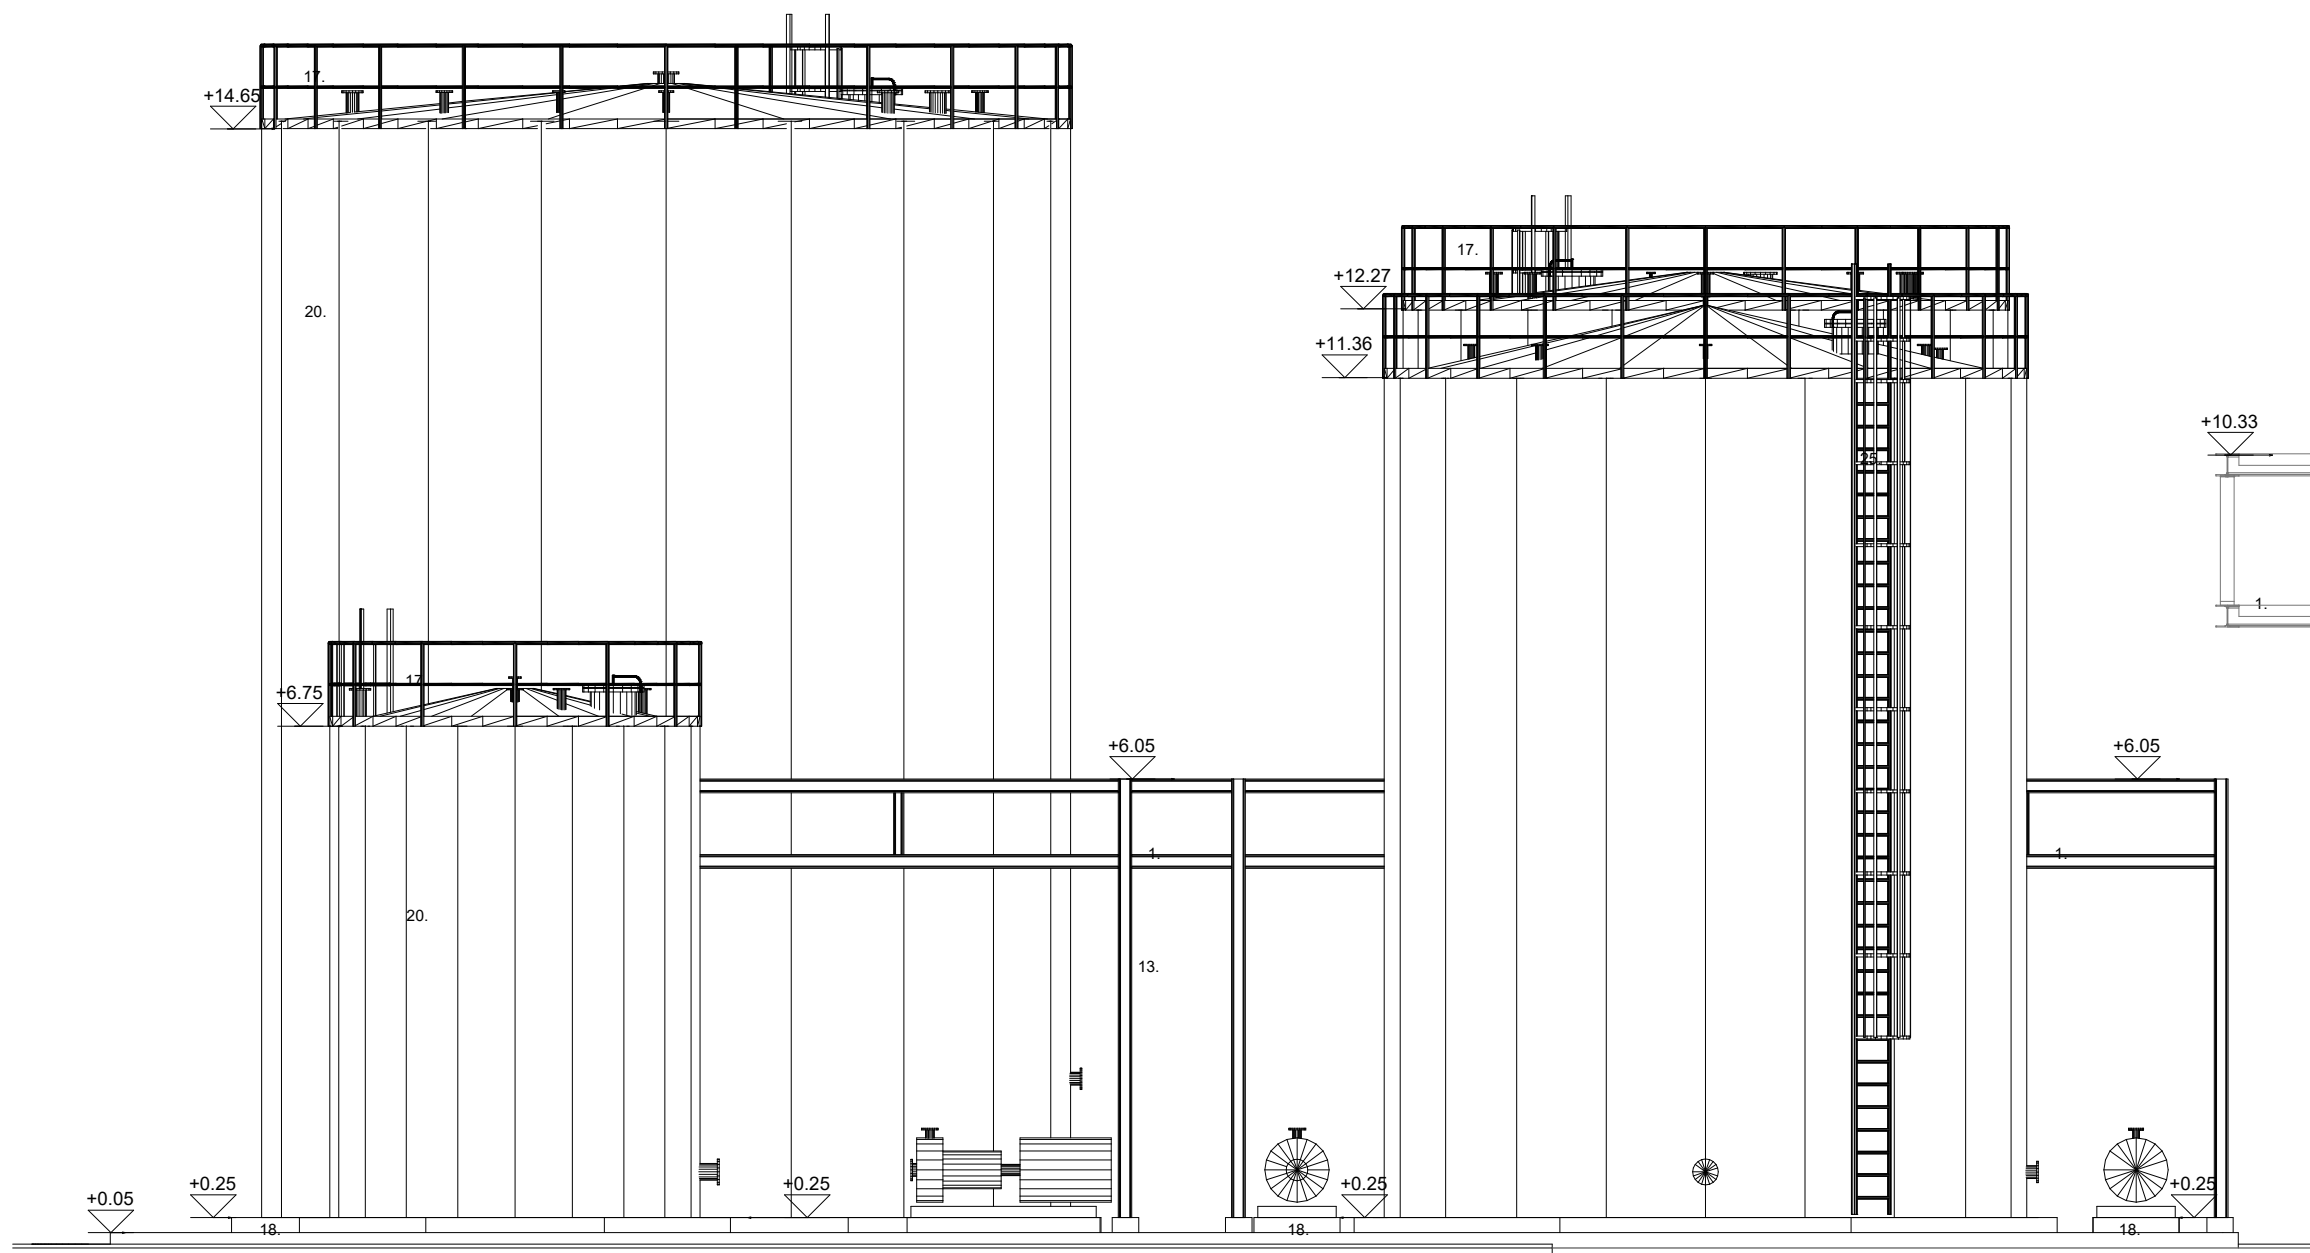

schaal: 1/100
datum: 23-08-2024

