



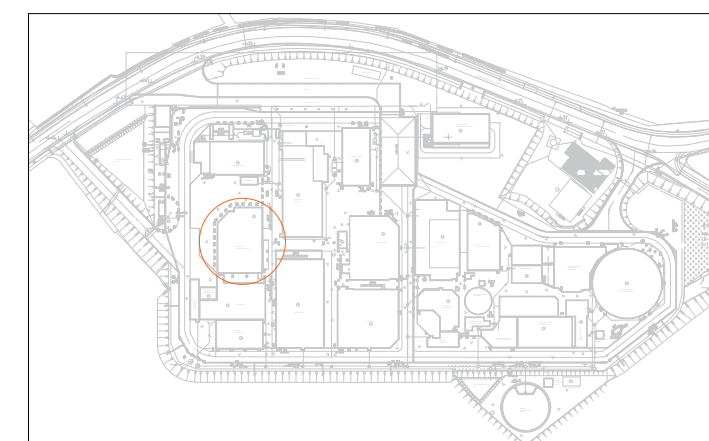

BA_PSA PLANT_G_BN_182
OOSTGEVEL

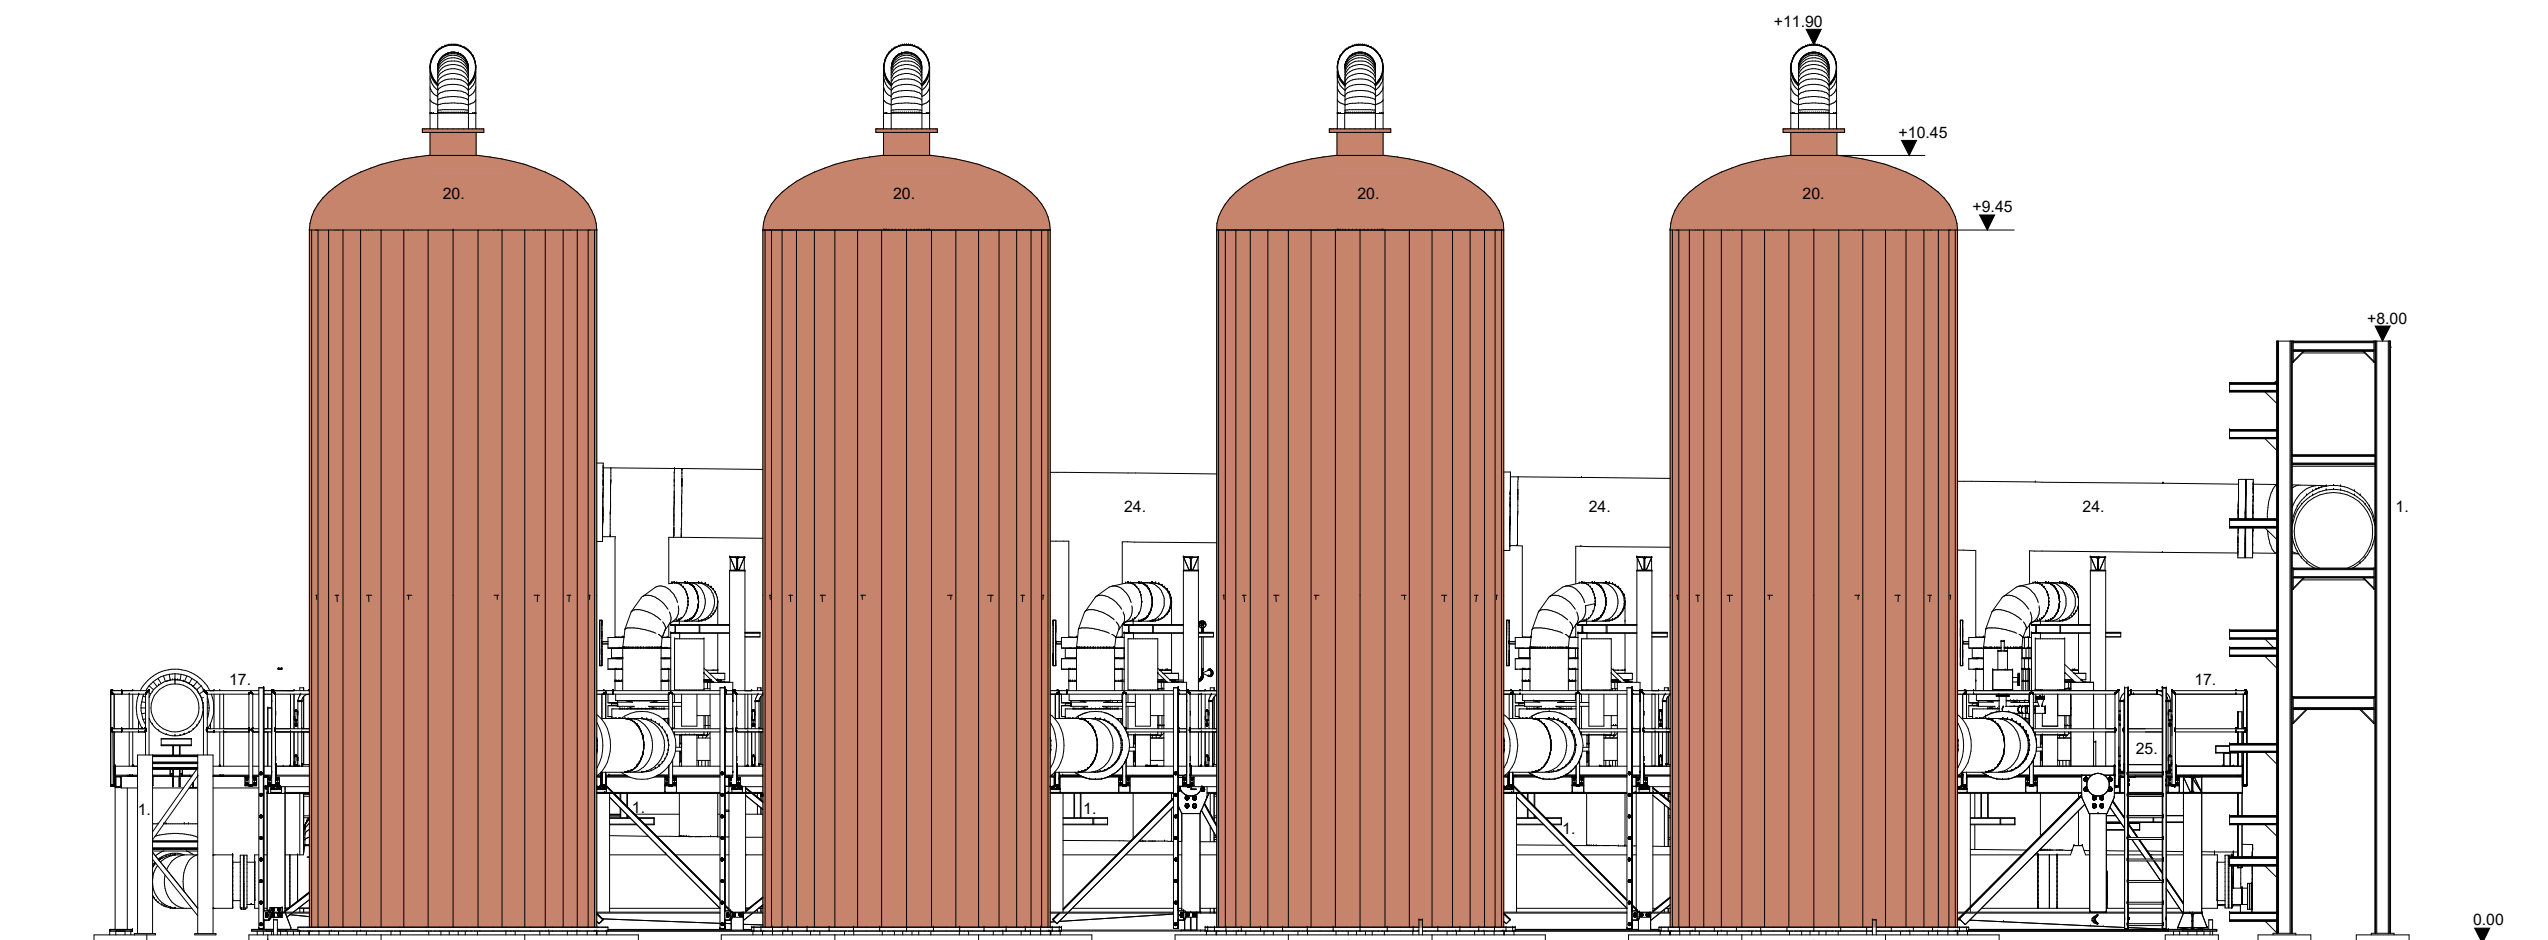

schaal: 1/100
datum: 23-08-2024

