



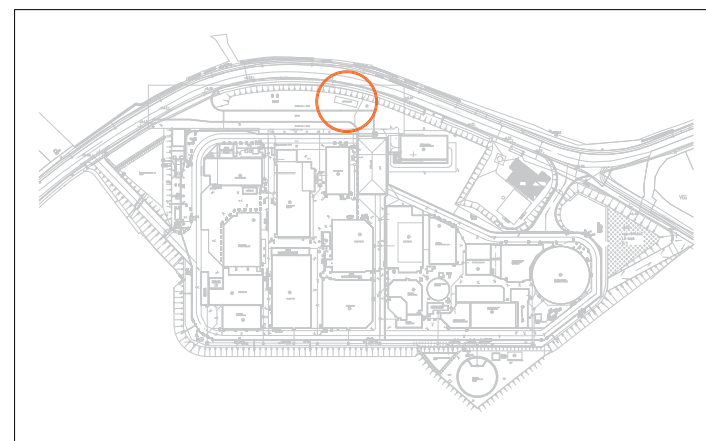

BA_FIETSENSTALLING_G_BN_221
AANZICHT I

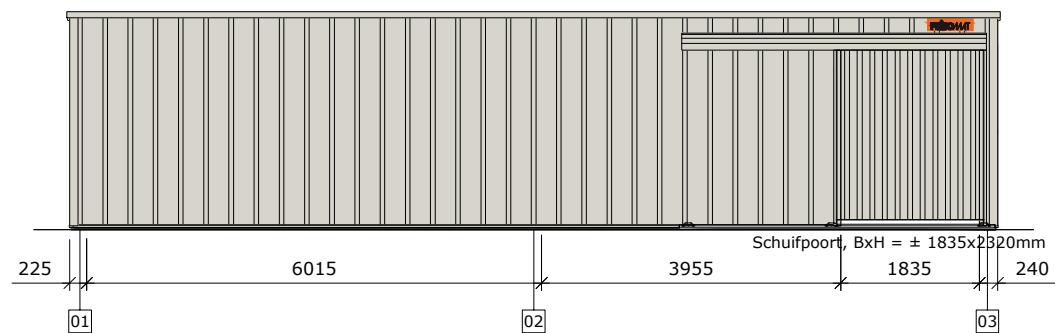

schaal: 1/100
datum: 02-09-2024

