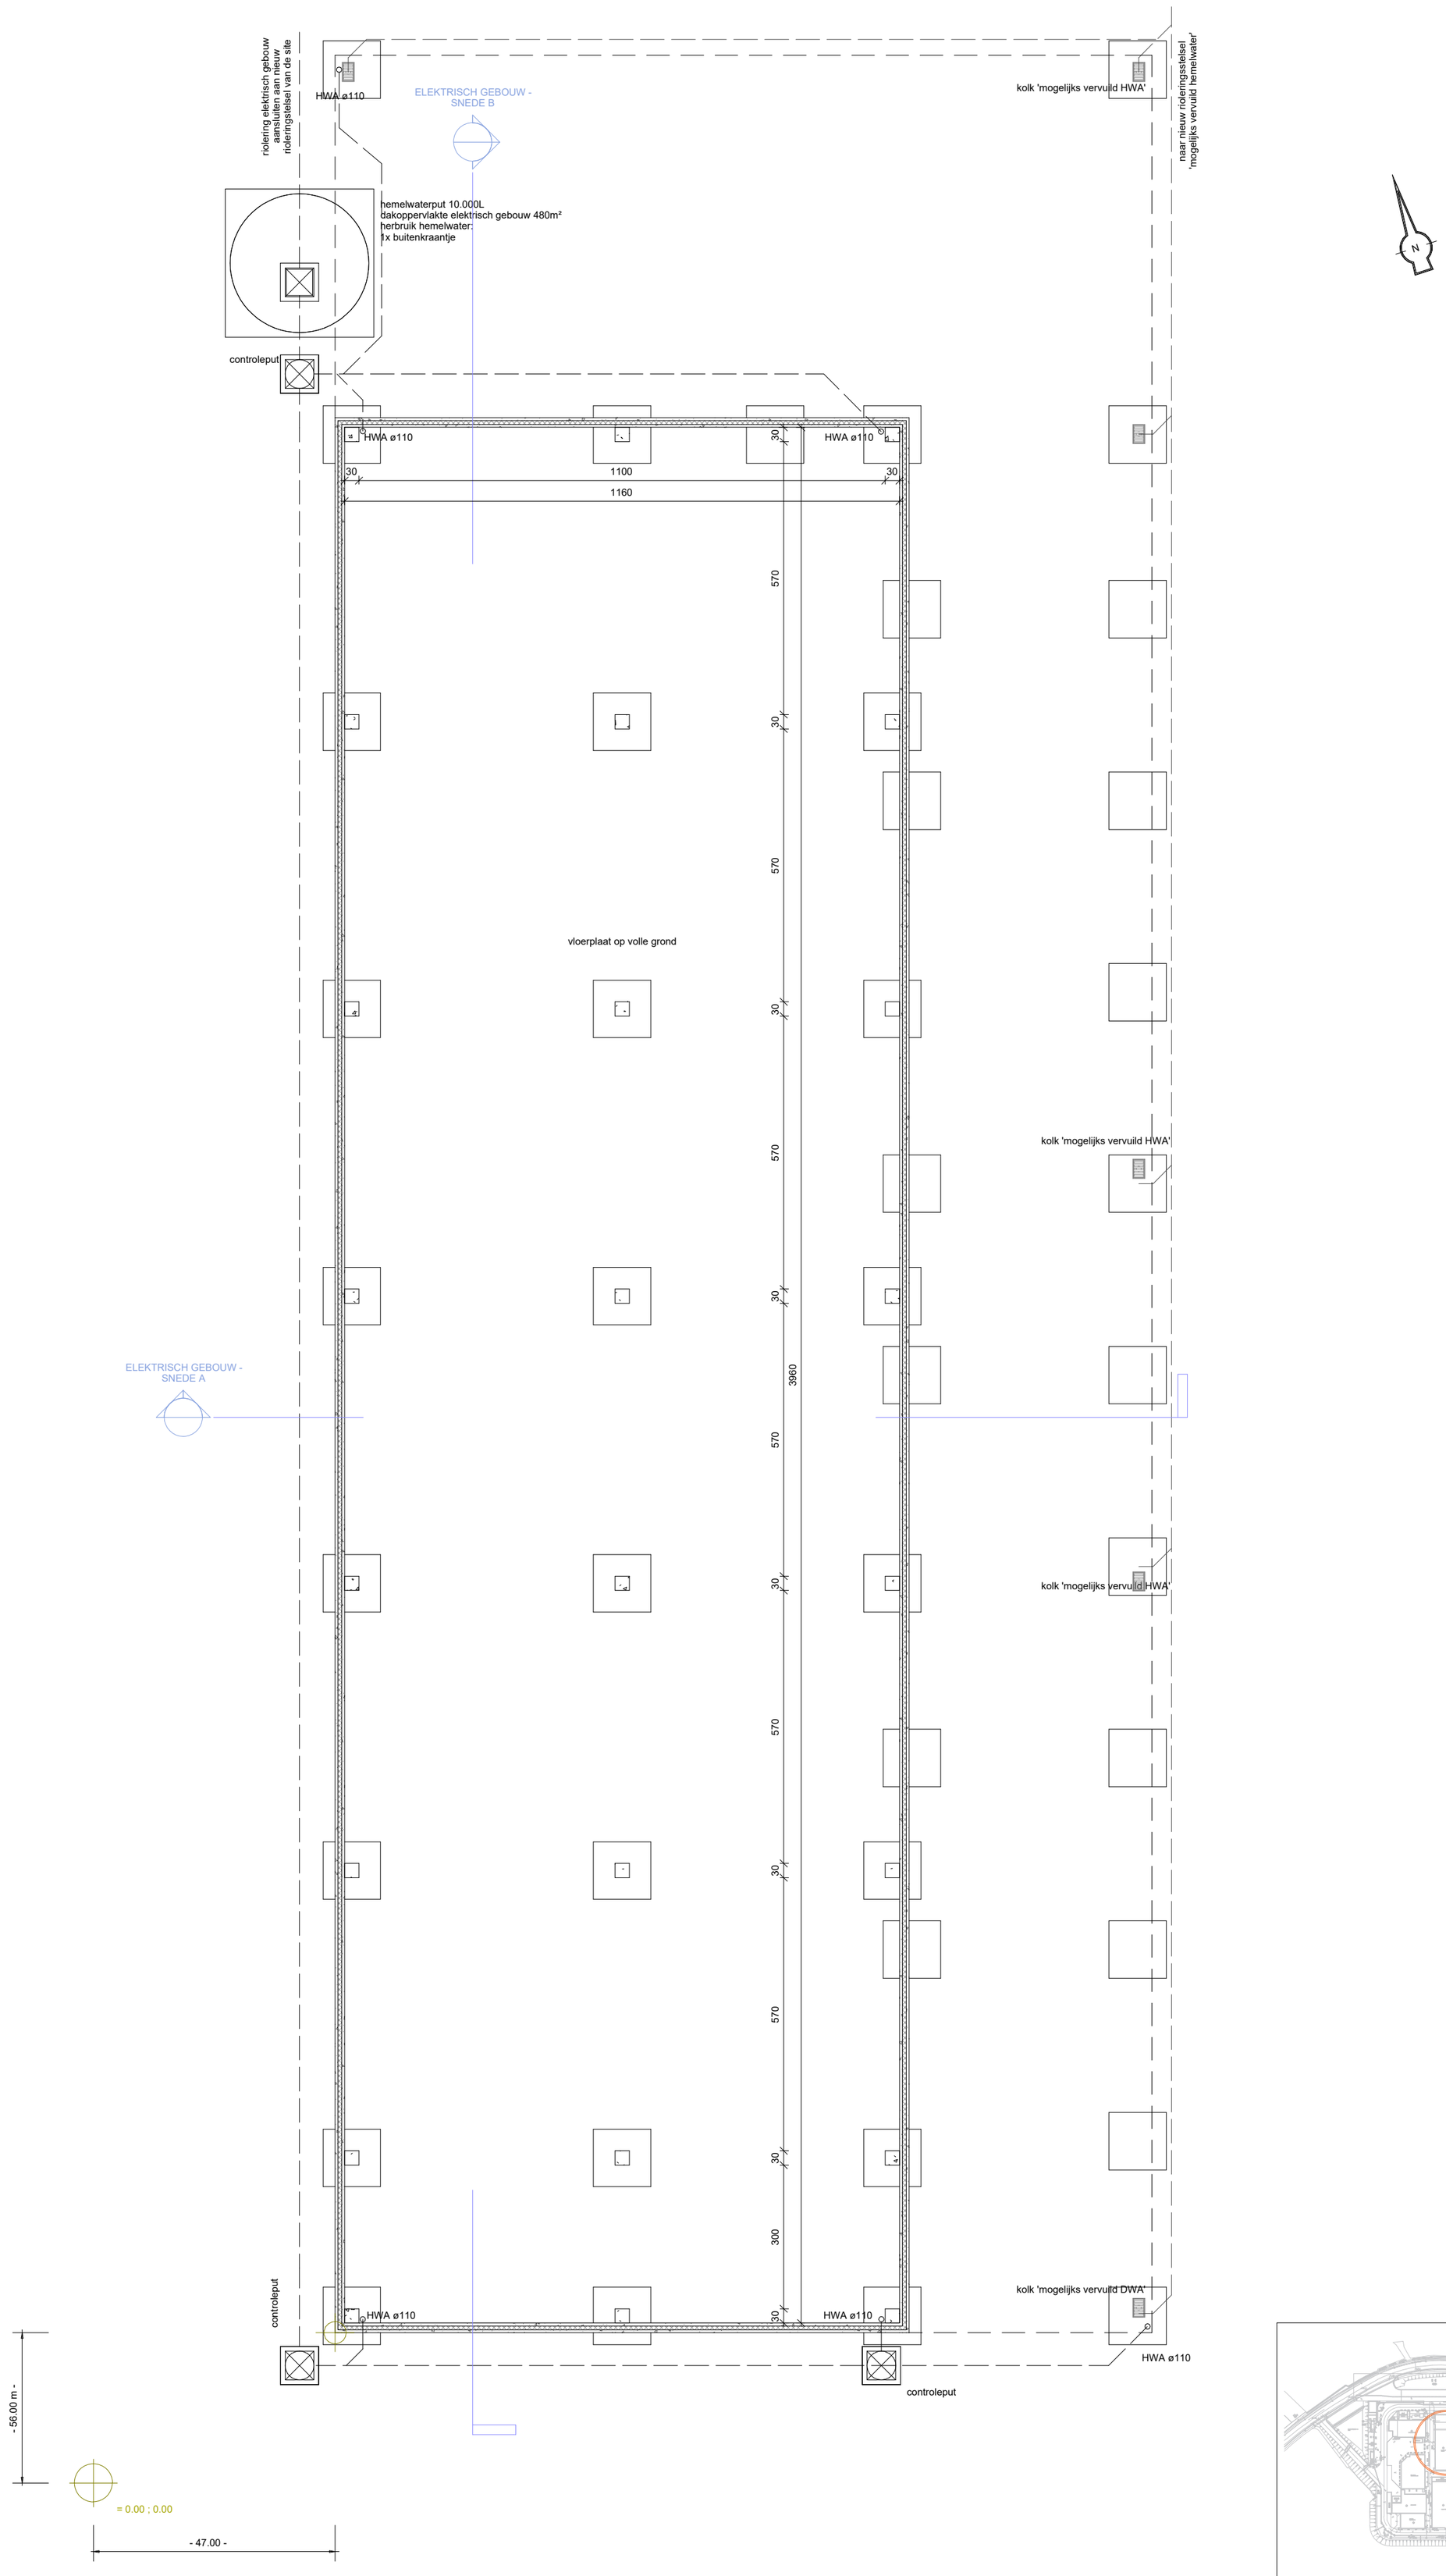

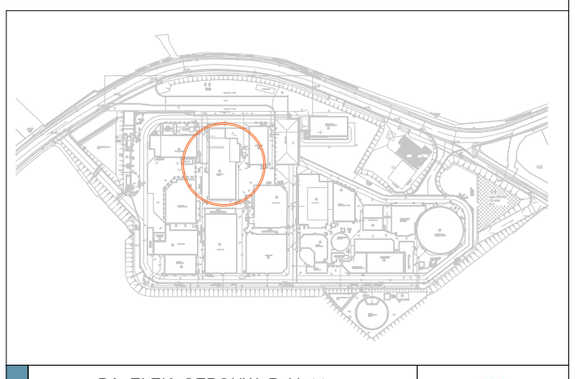

BA_ELEK. GEBOUW_P_V_26
FUNDERING

ALPHA STUDIEBUREAU BV

schaal: 1/100
datum: 08-08-2024

worley