




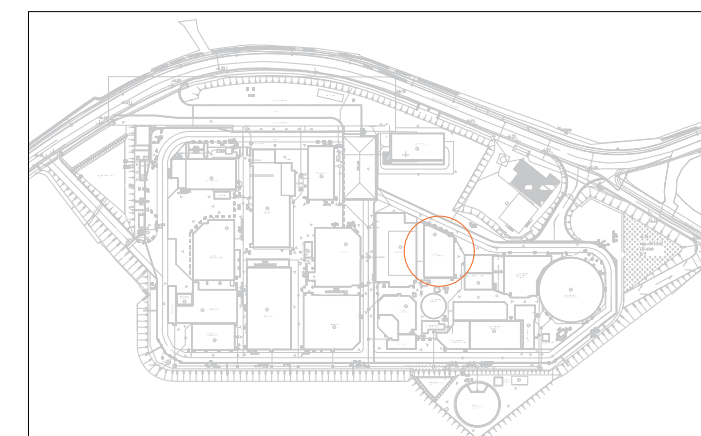

BA\_COGEN & ONTLUCHTING & BFW\_P\_BN\_43  
FUNDERING

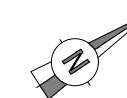

schaal: 1/100  
datum: 08-08-2024

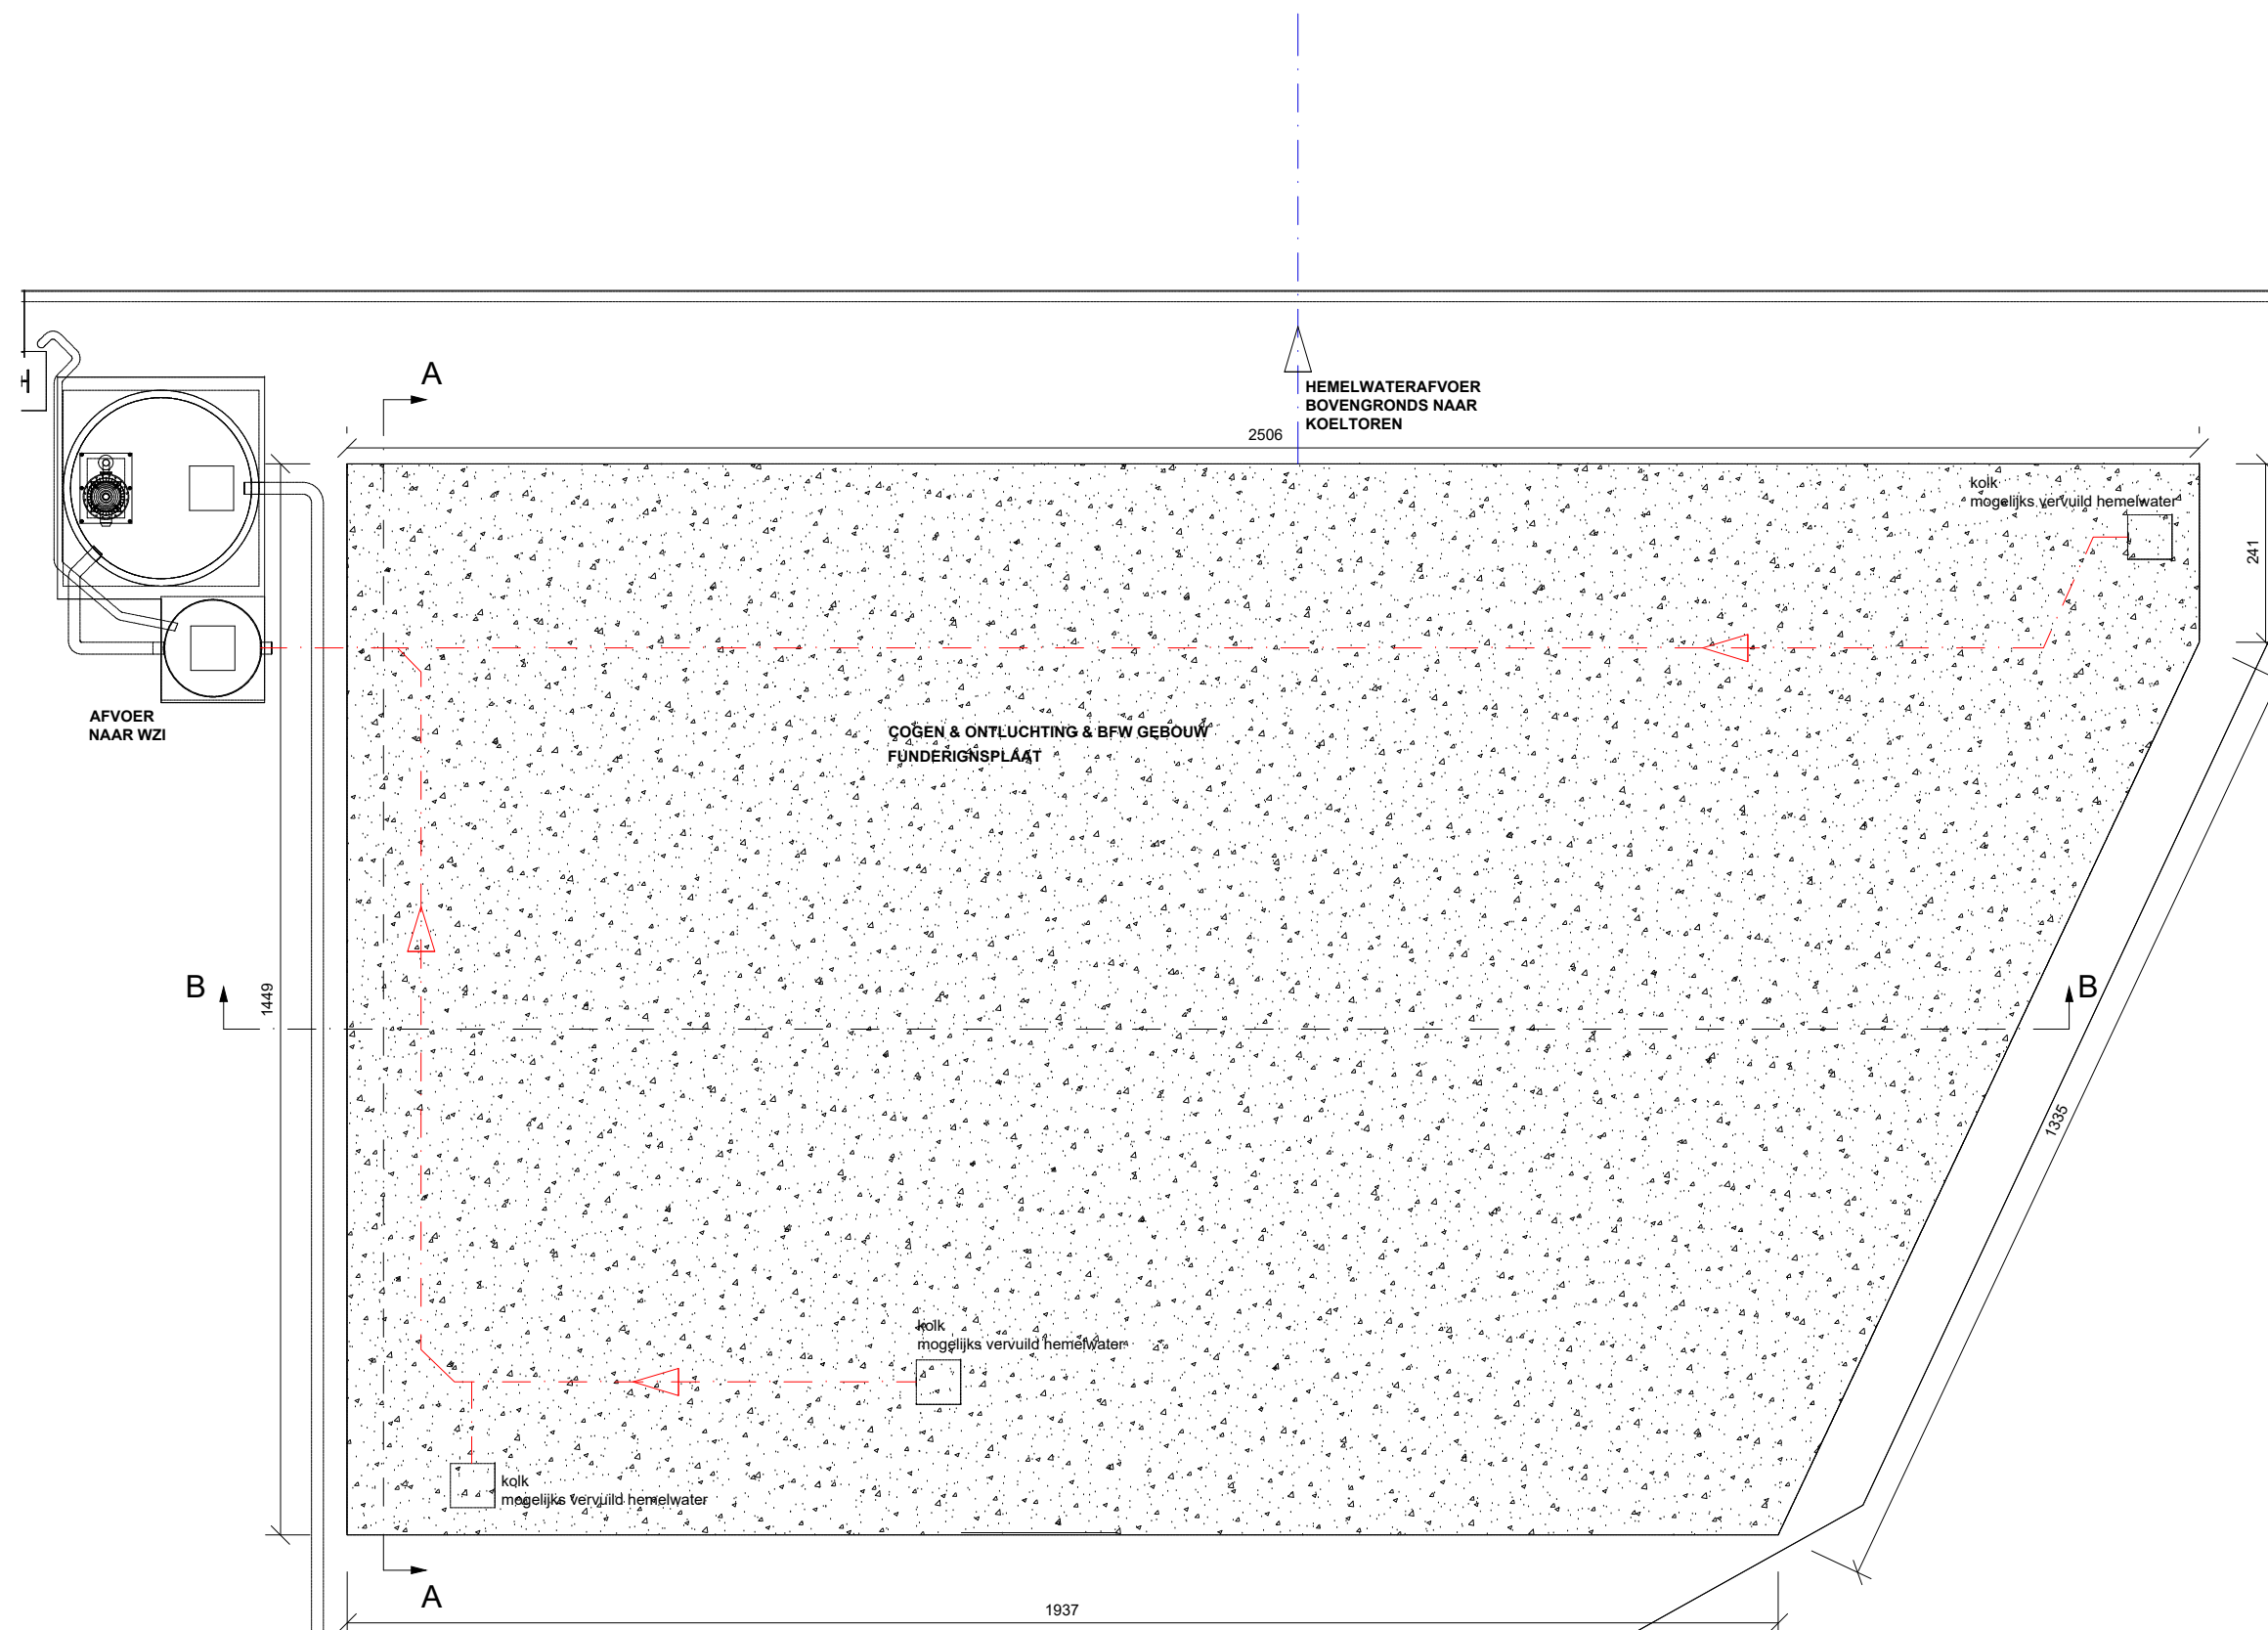