




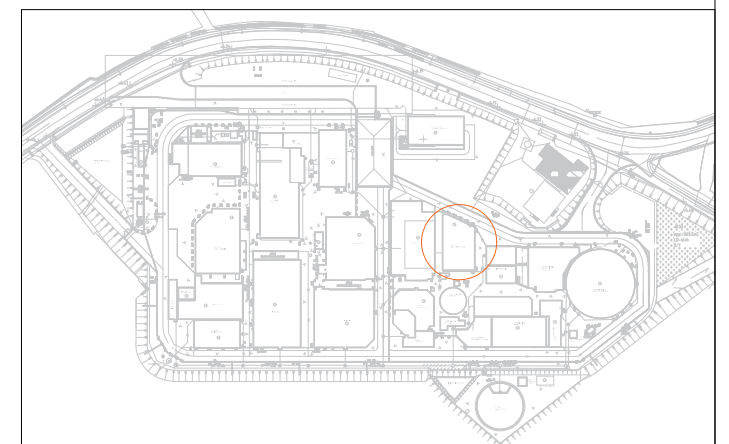

BA_COGEN & ONTLUCHTING & BFW_P_BN_44
GRONDPLAN

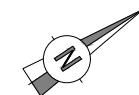

schaal: 1/100
datum: 08-08-2024

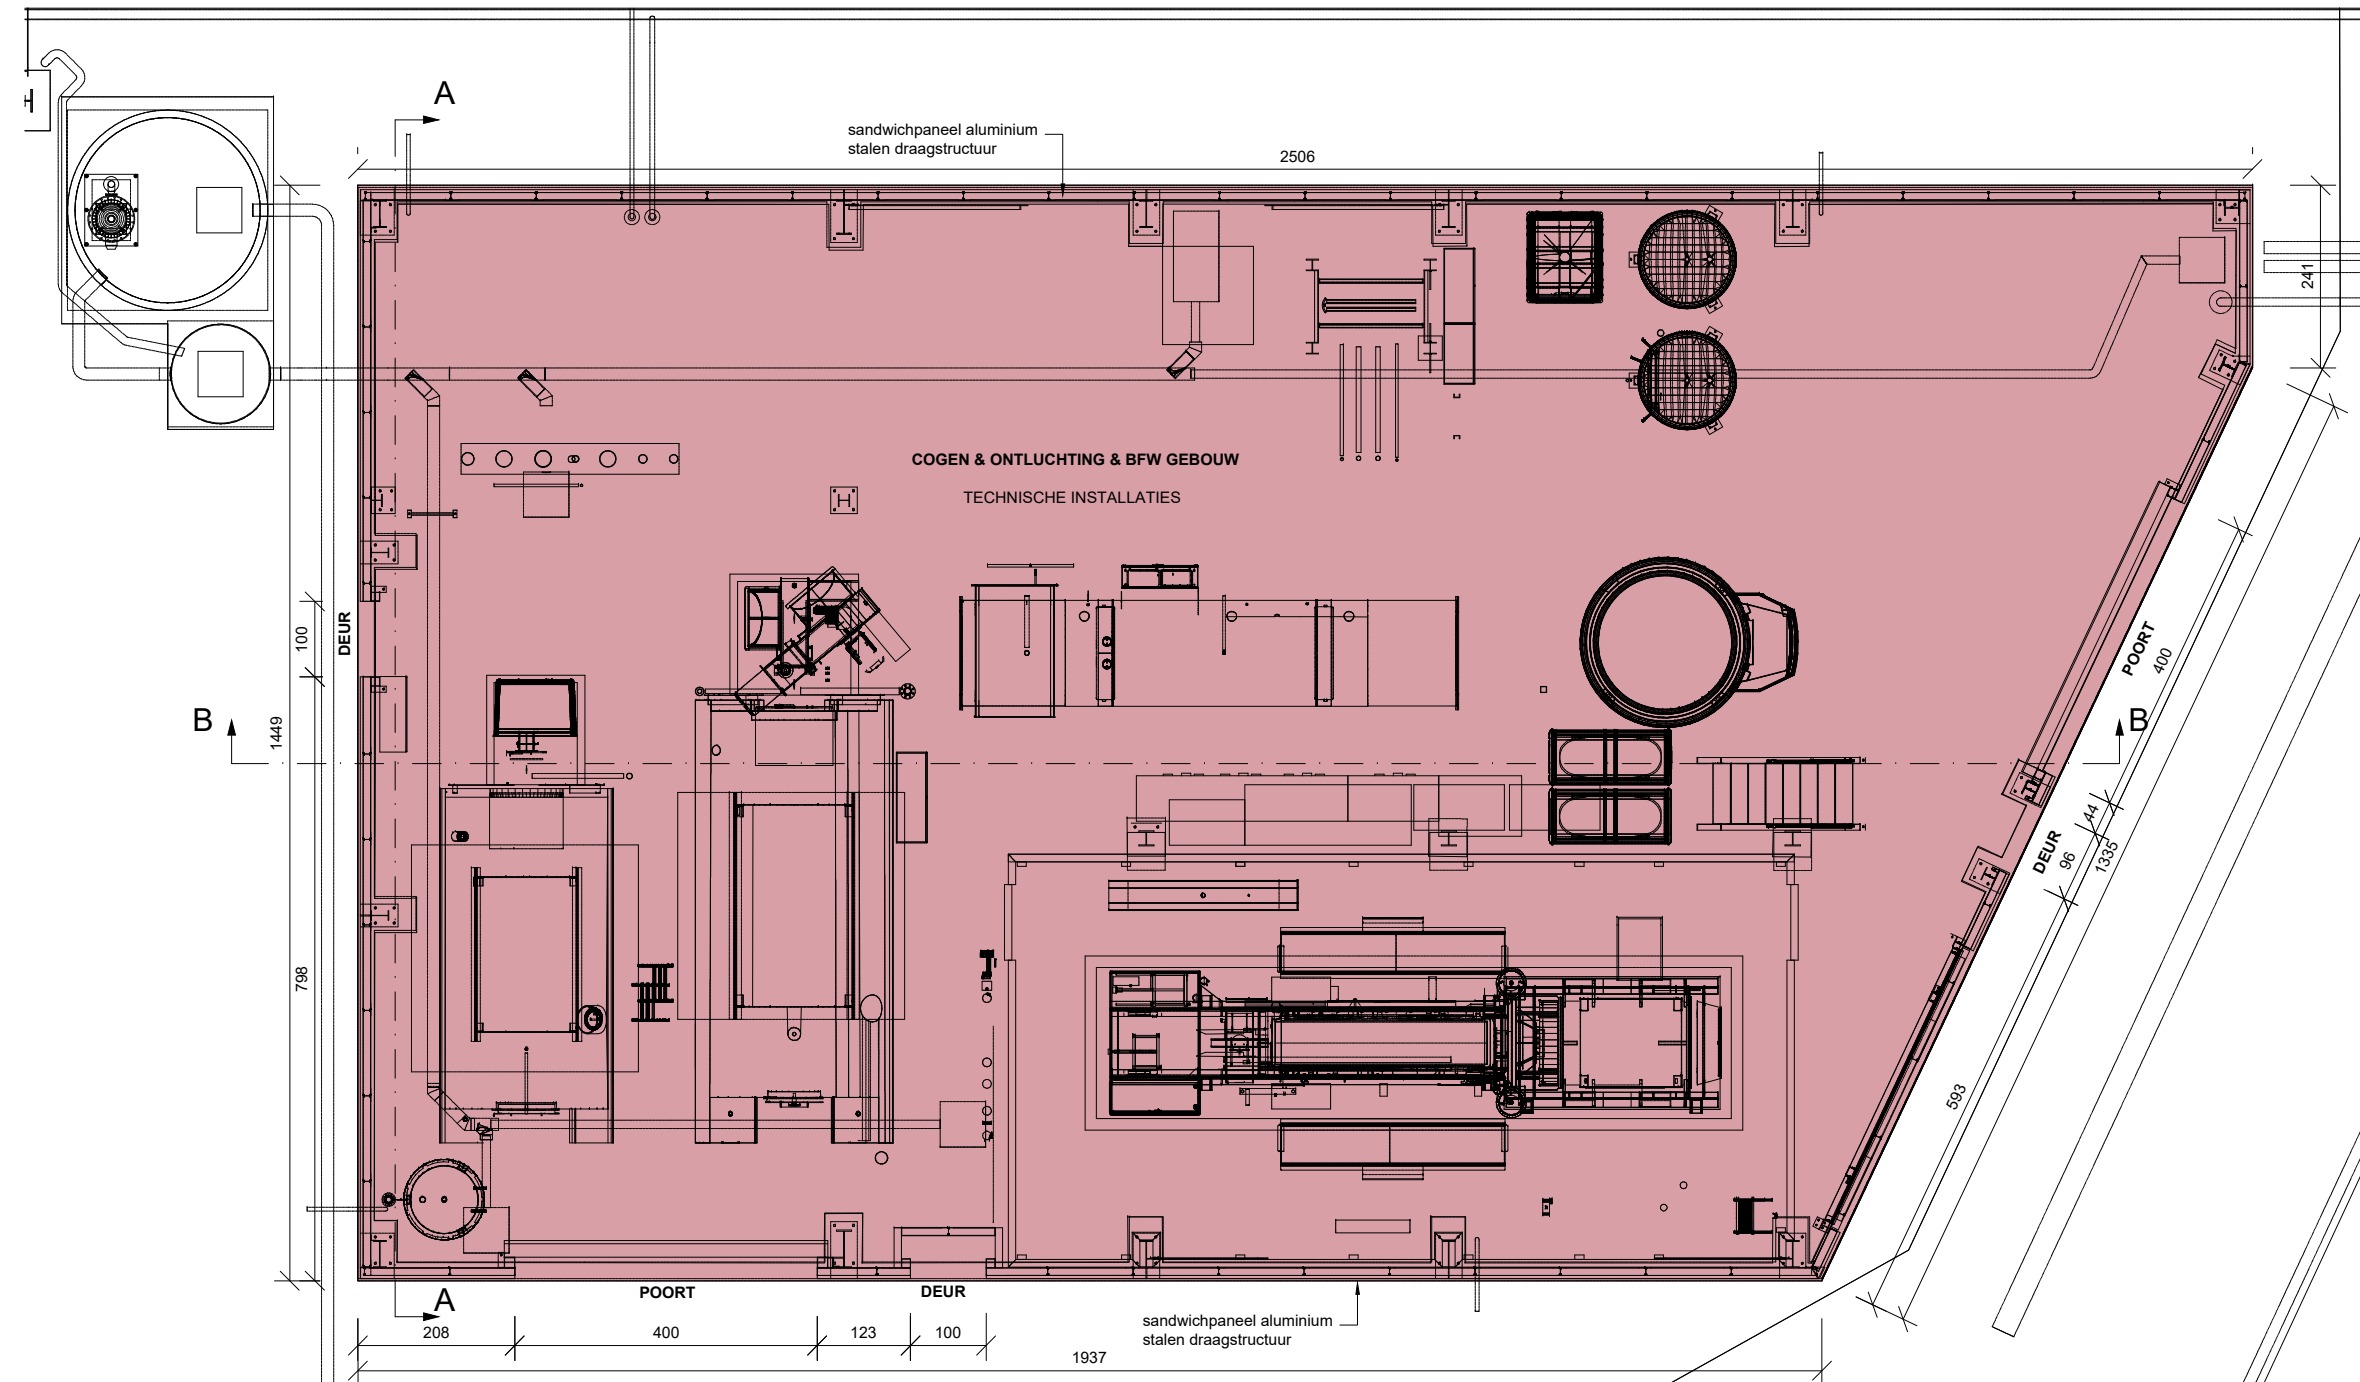