

riolering ontluchter &  
BFW container, cogen container  
aansluiten op nieuw  
rioleringstelsel van de site

hemelwaterput 10.000L  
dakoppervlakte  
ontluchter & BFW container 77m²  
cogen container 77m²  
herbruik hemelwater:  
1x buitenkraantje

ONTLUCHTER & BFW  
CONTAINER - SNEDE B



ONTLUCHTER & BFW  
CONTAINER - SNEDE A


- 51.20 m -



= 0.00 ; 0.00

- 127.15 -

0 2 4 6 8 10m

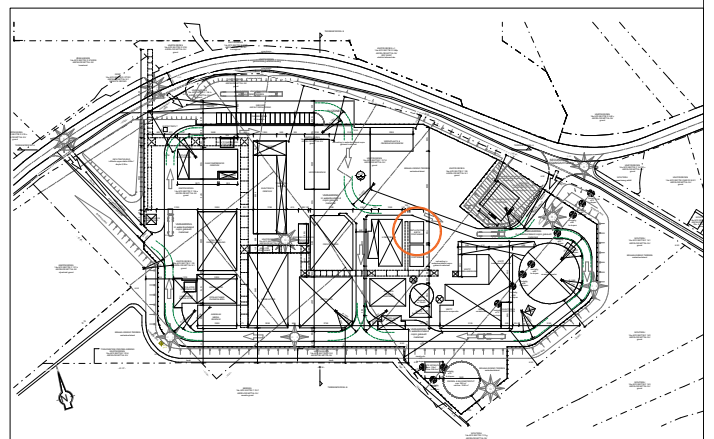

BA\_ONTLUCHTING & BFW\_P\_V\_43  
FUNDERING



ALPHA  
STUDIO B.U.R.D. BV

schaal: 1/100  
datum: 08-08-2024

