



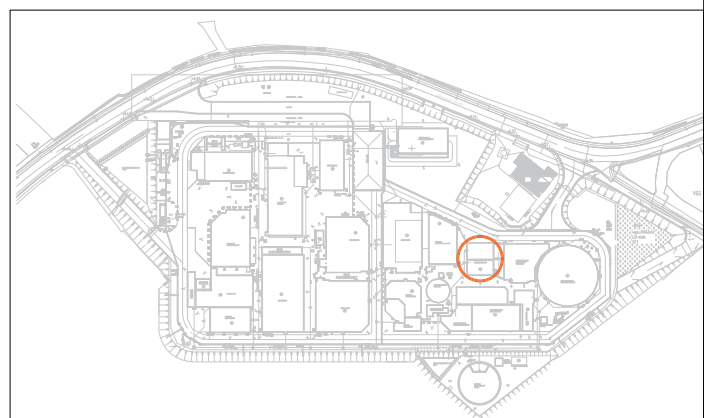

BA_SLIBBEHANDELING_P_V_60
GRONDPLAN

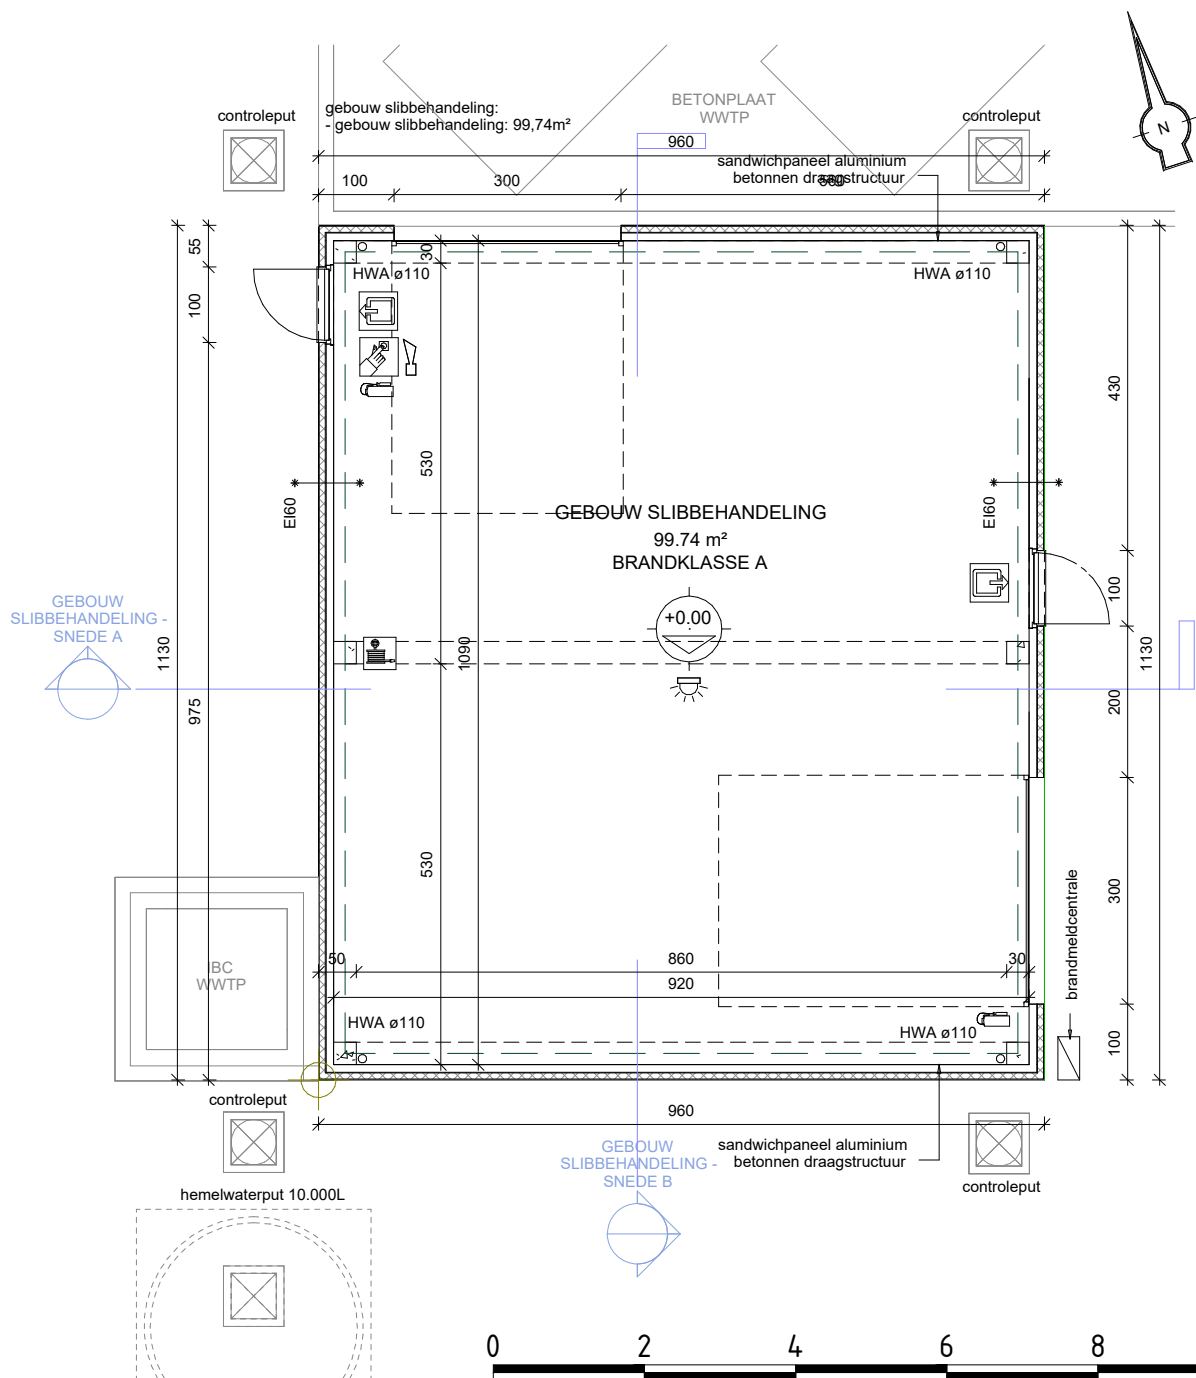

schaal: 1/100
datum: 08-08-2024

