




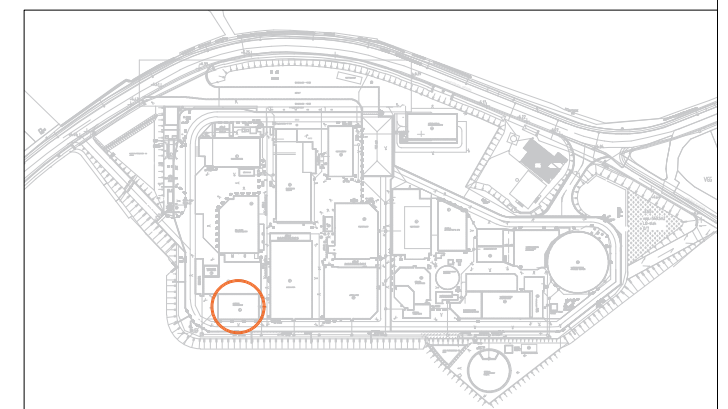

BA_AANMAAK MEDIA_P_V_76
GRONDPLAN

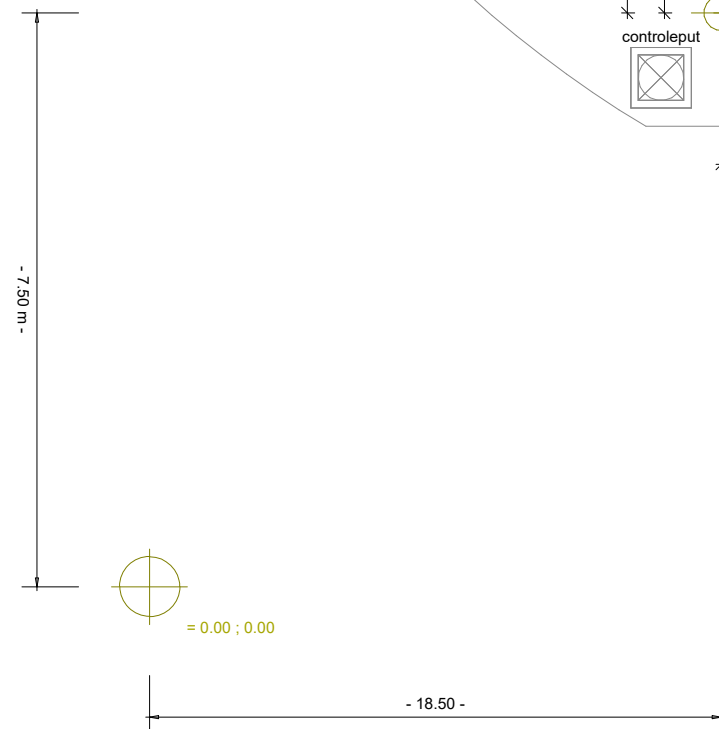

schaal: 1/100
datum: 09-08-2024

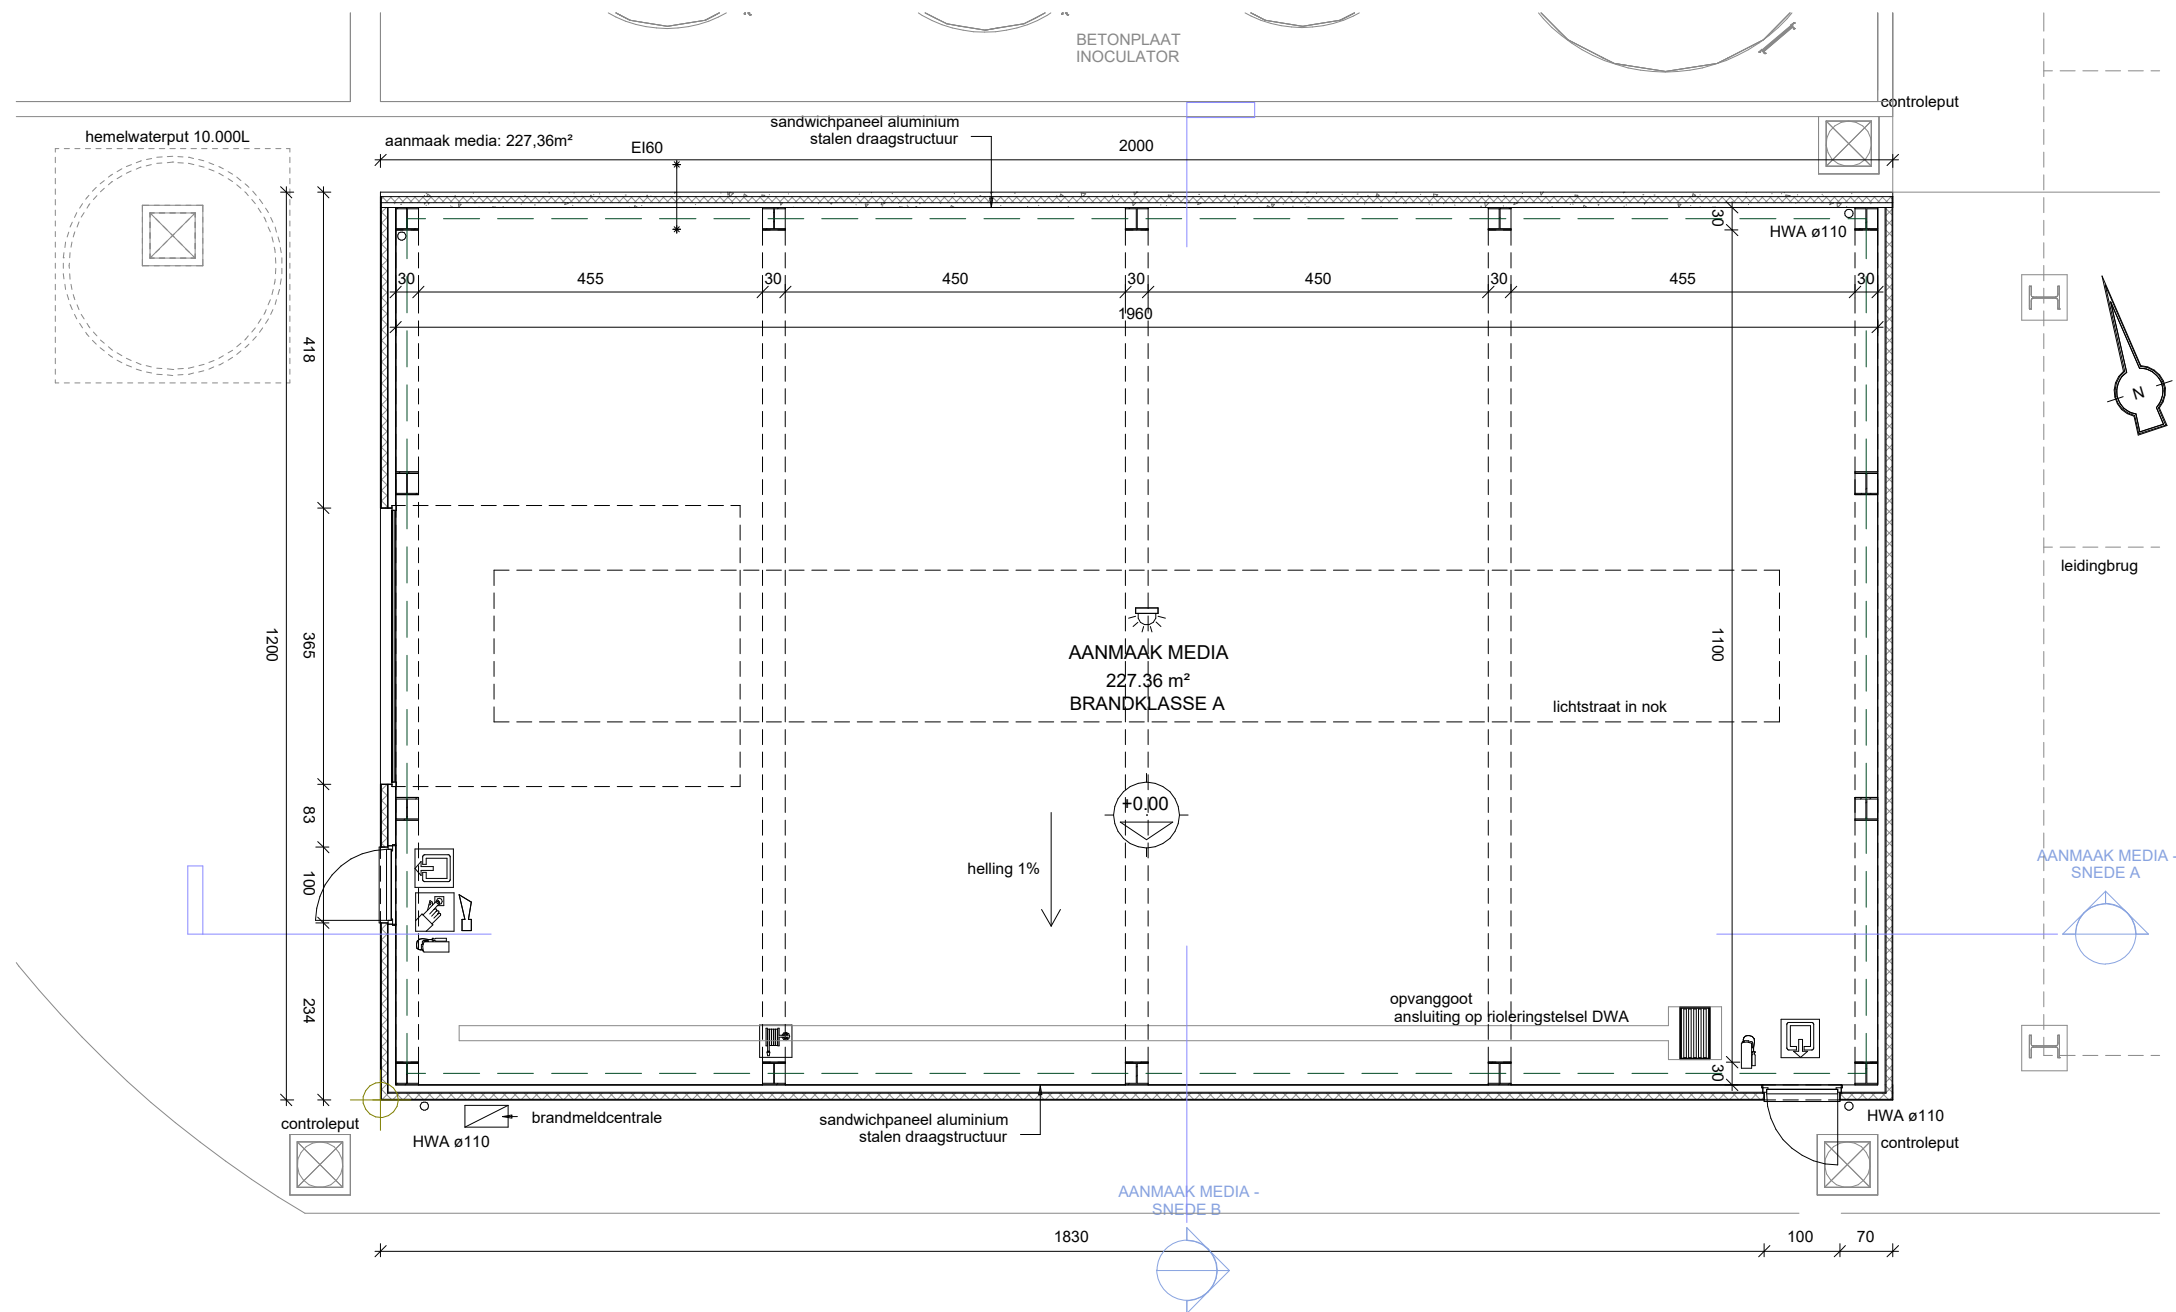