




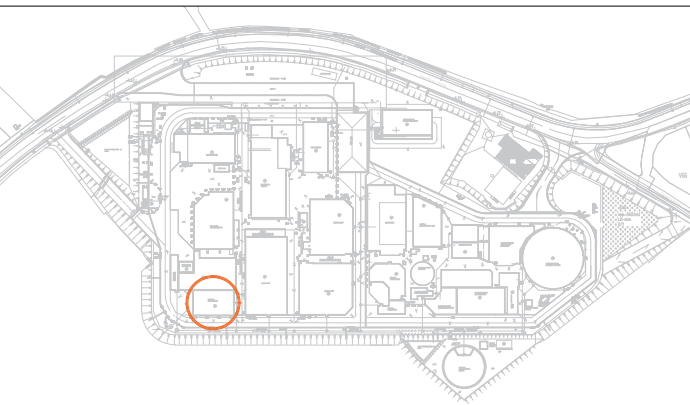

BA_AANMAAK MEDIA_P_V_75
FUNDERING

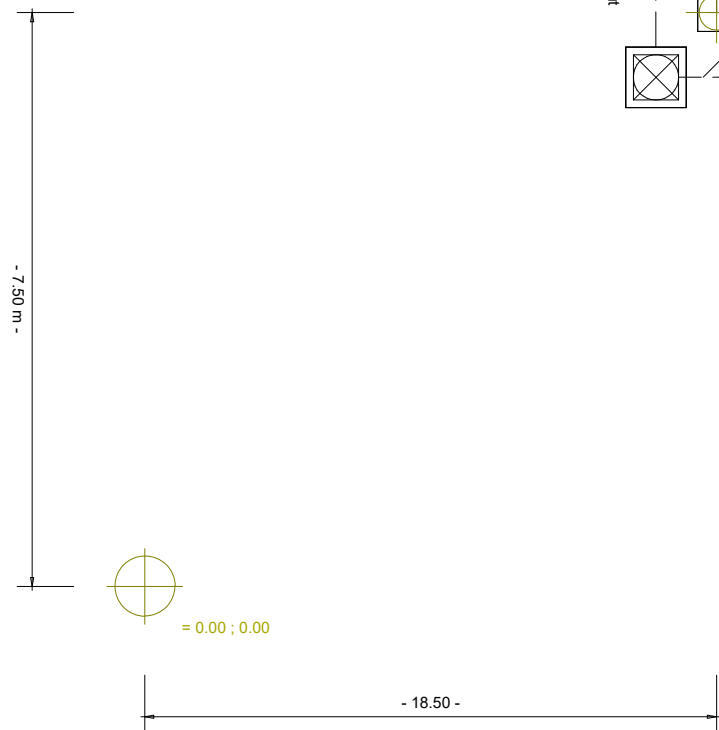

schaal: 1/100
datum: 09-08-2024

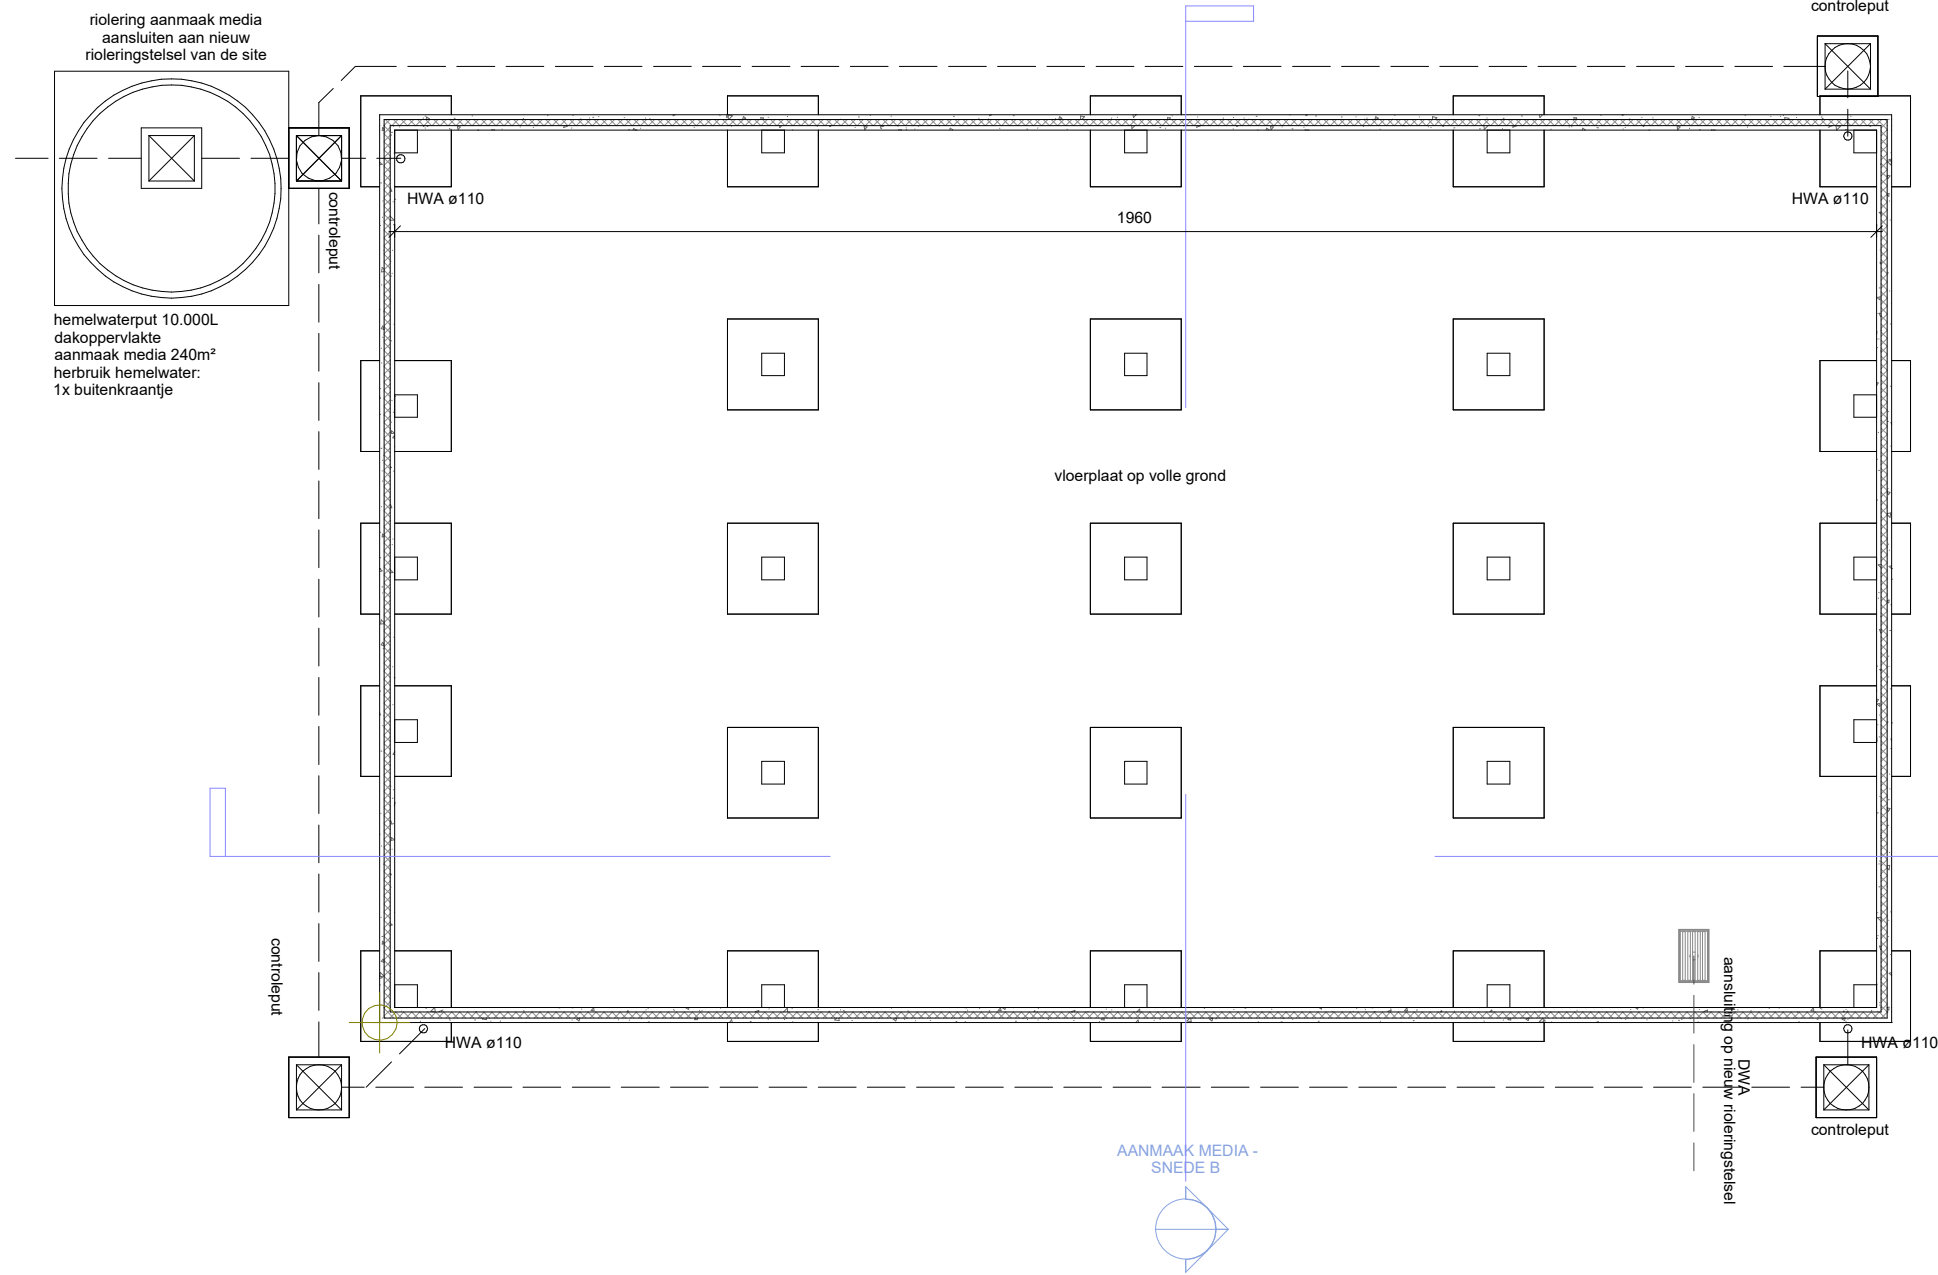