




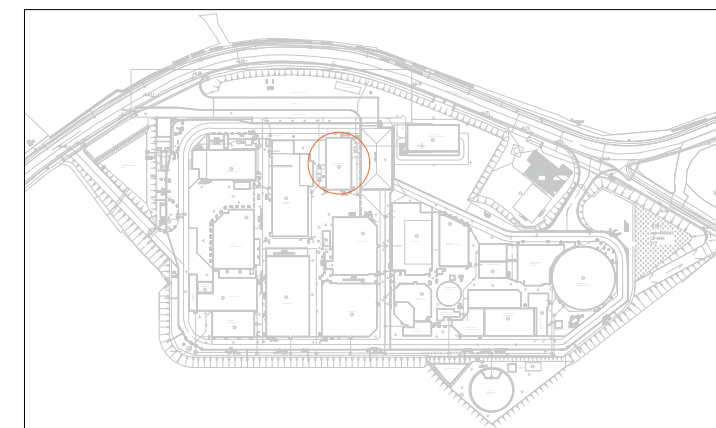

BA\_HOOFDGEBOUW\_P\_BN\_109  
VERDIEPING

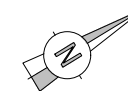

schaal: 1/100  
datum: 22-08-2024

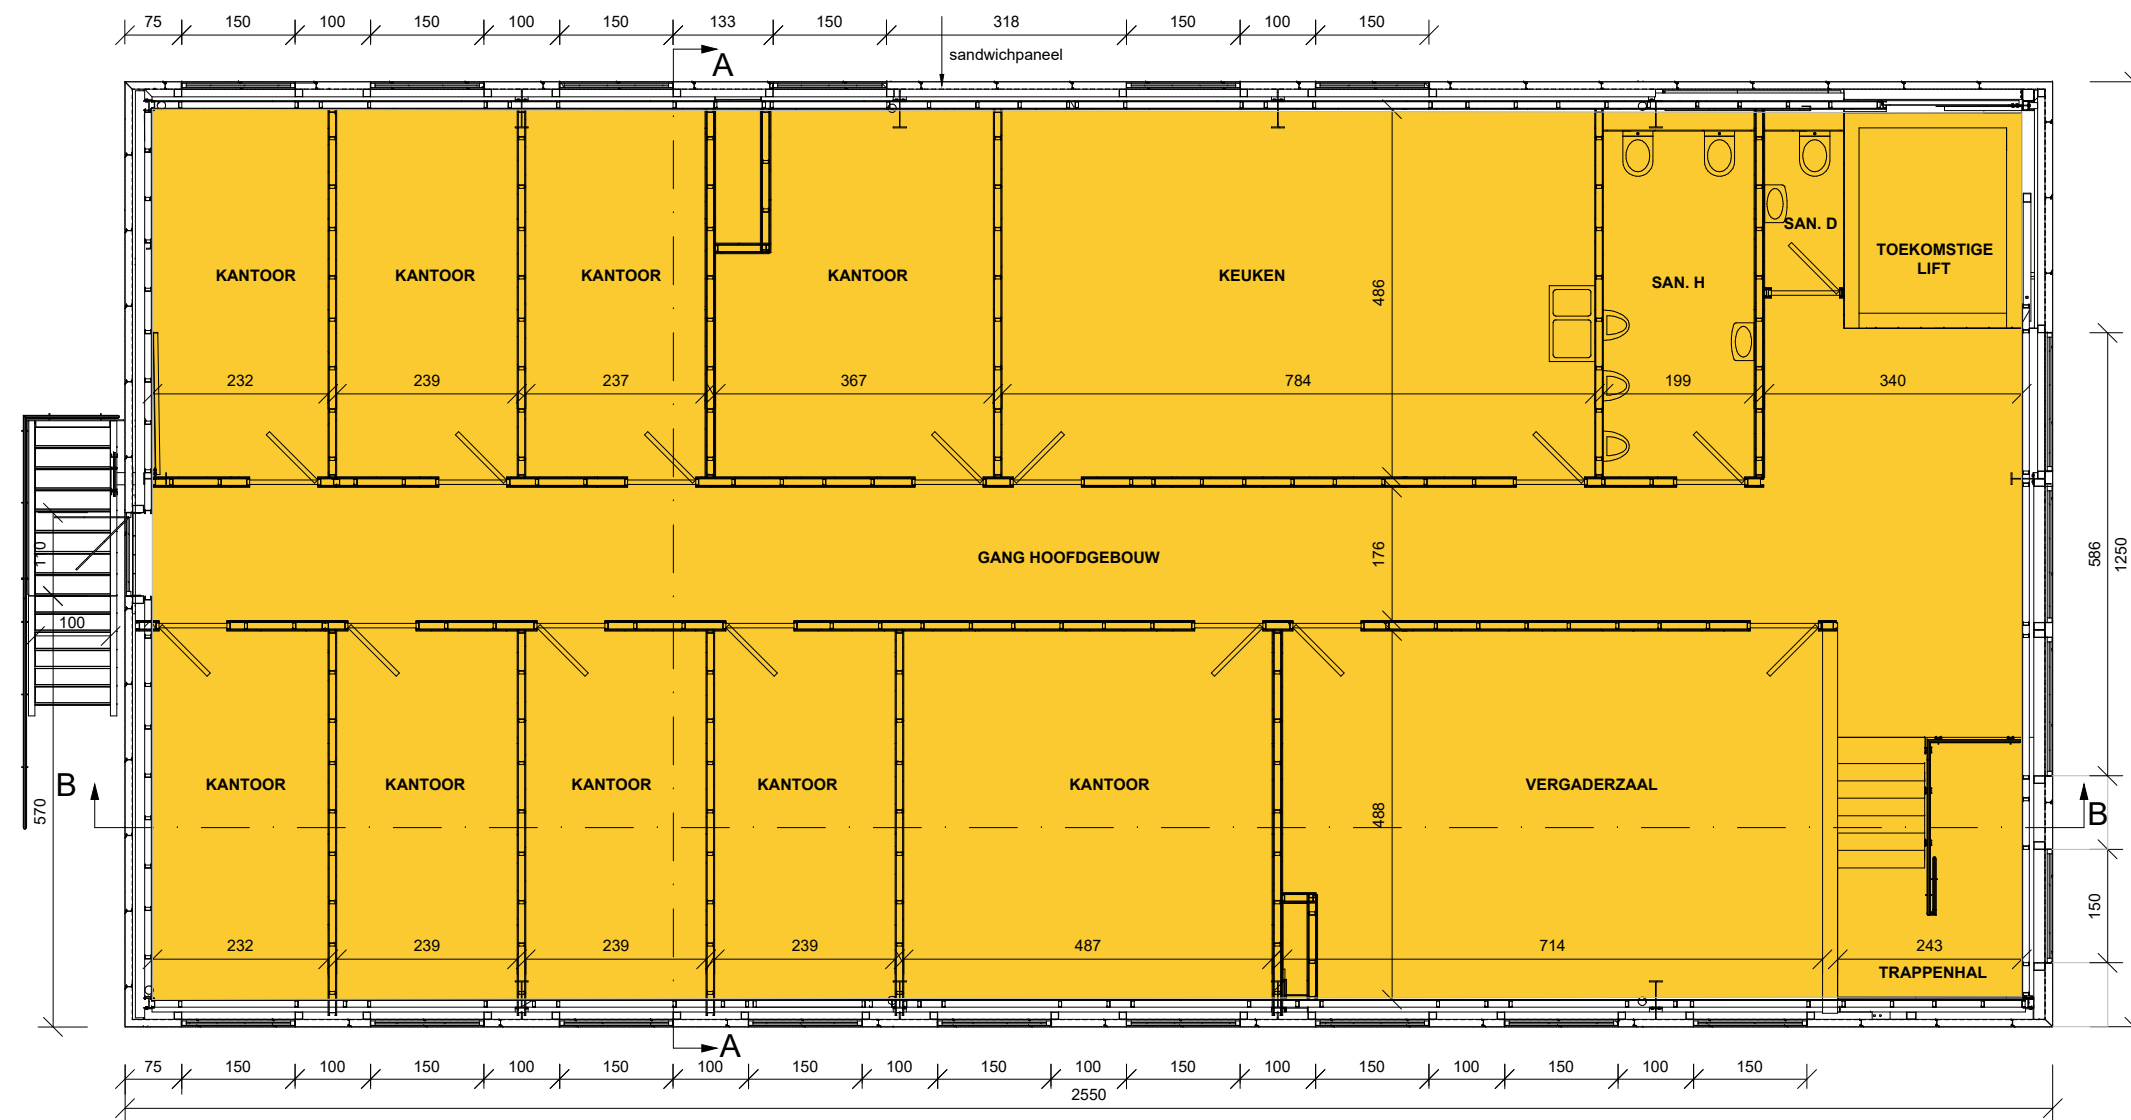