




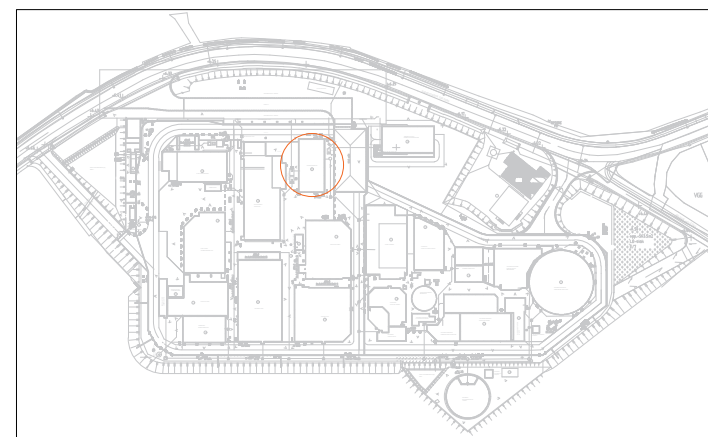

BA_HOOFDGEBOUW_P_BN_108
GRONDPLAN

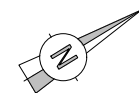

schaal: 1/100
datum: 22-08-2024

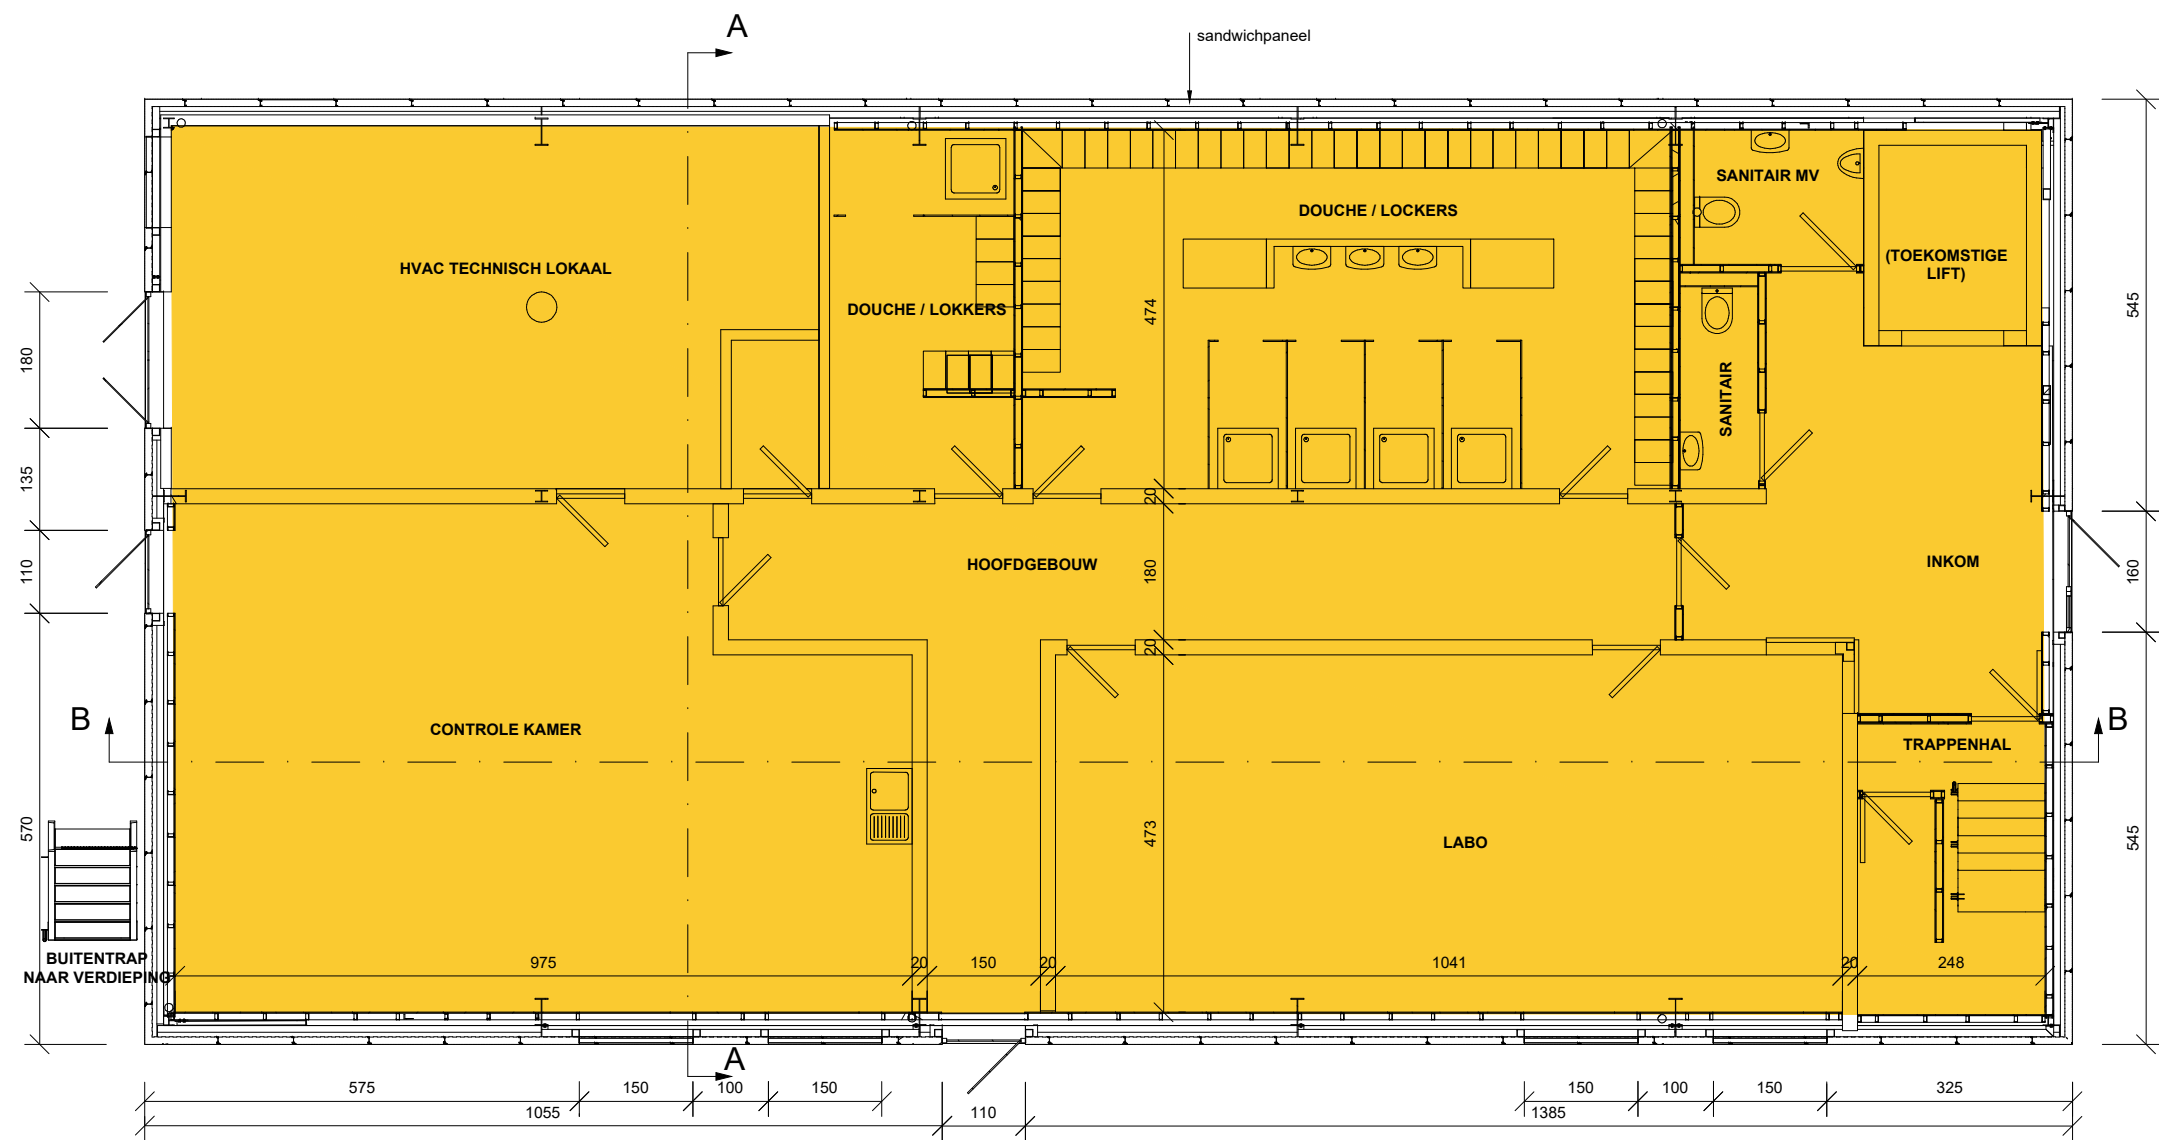