


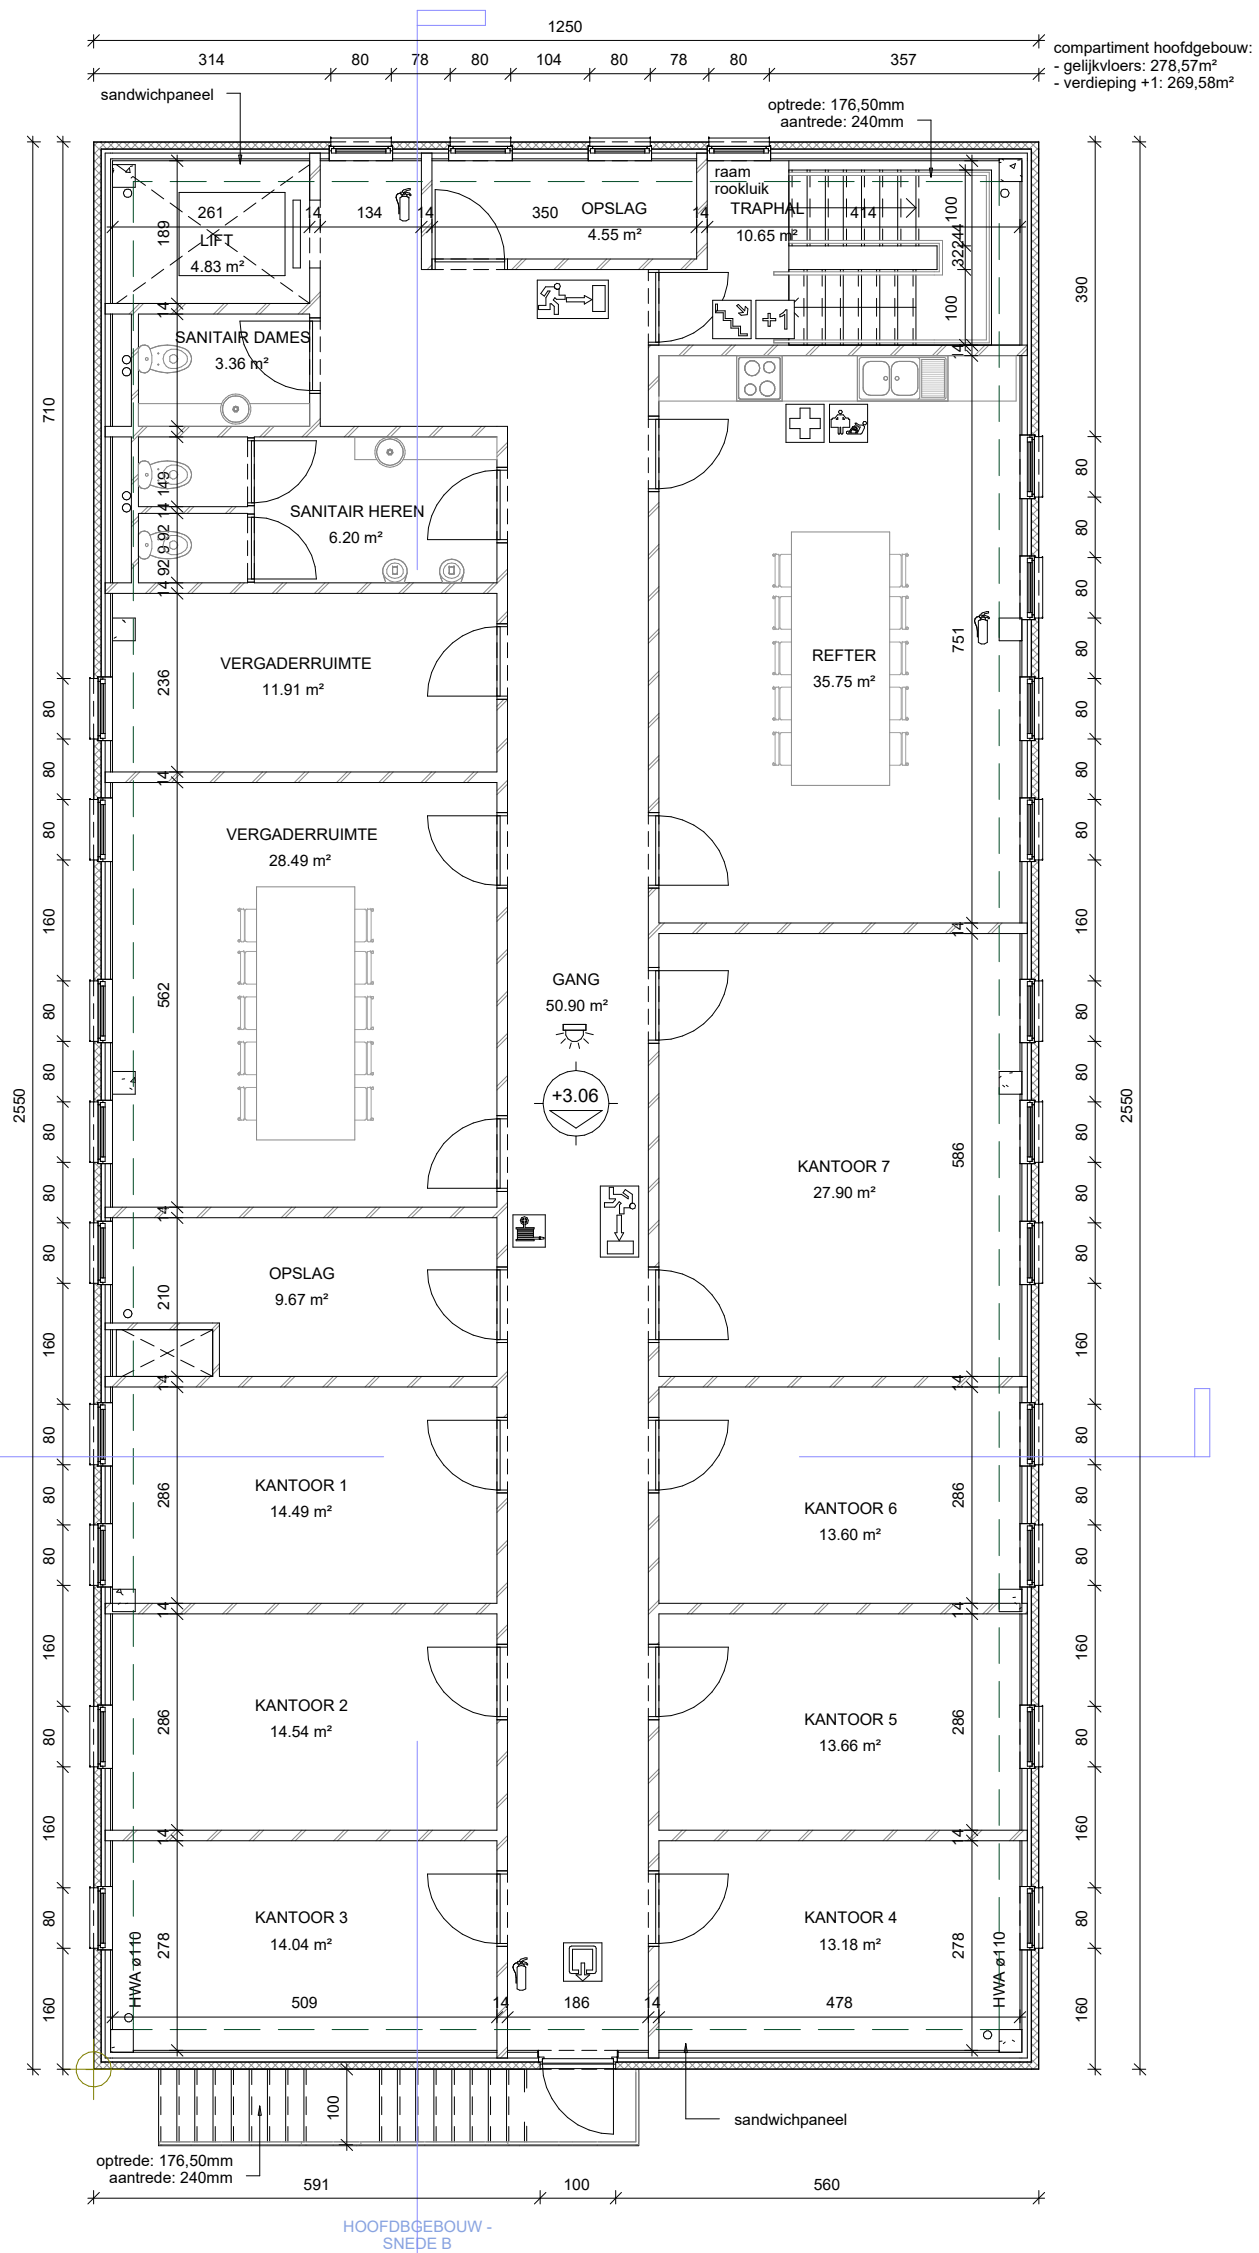

compartiment hoofdgebouw:
- gelijkvloers: 278,57m²
- verdieping +1: 269,58m²

HOOFDGEBOUW -
SNEDE A

HOOFDGEBOUW -
SNEDE B


- 78.70 m -



= 0.00 ; 0.00

- 73.32 -

0 2 4 6 8 10m

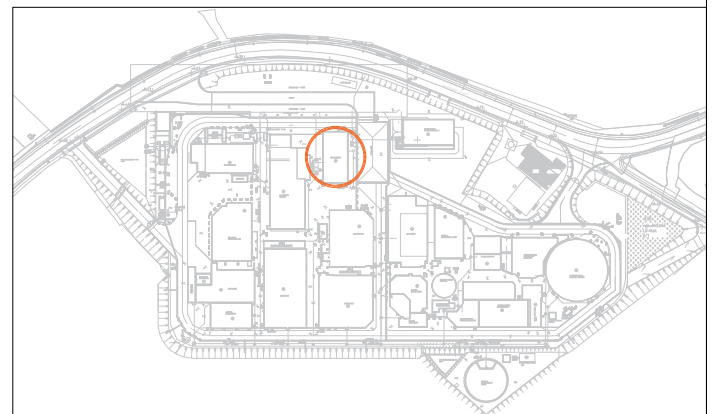

BA_HOOFDGEBOUW_P_V_109
VERDIEPING



schaal: 1/100
datum: 22-08-2024

