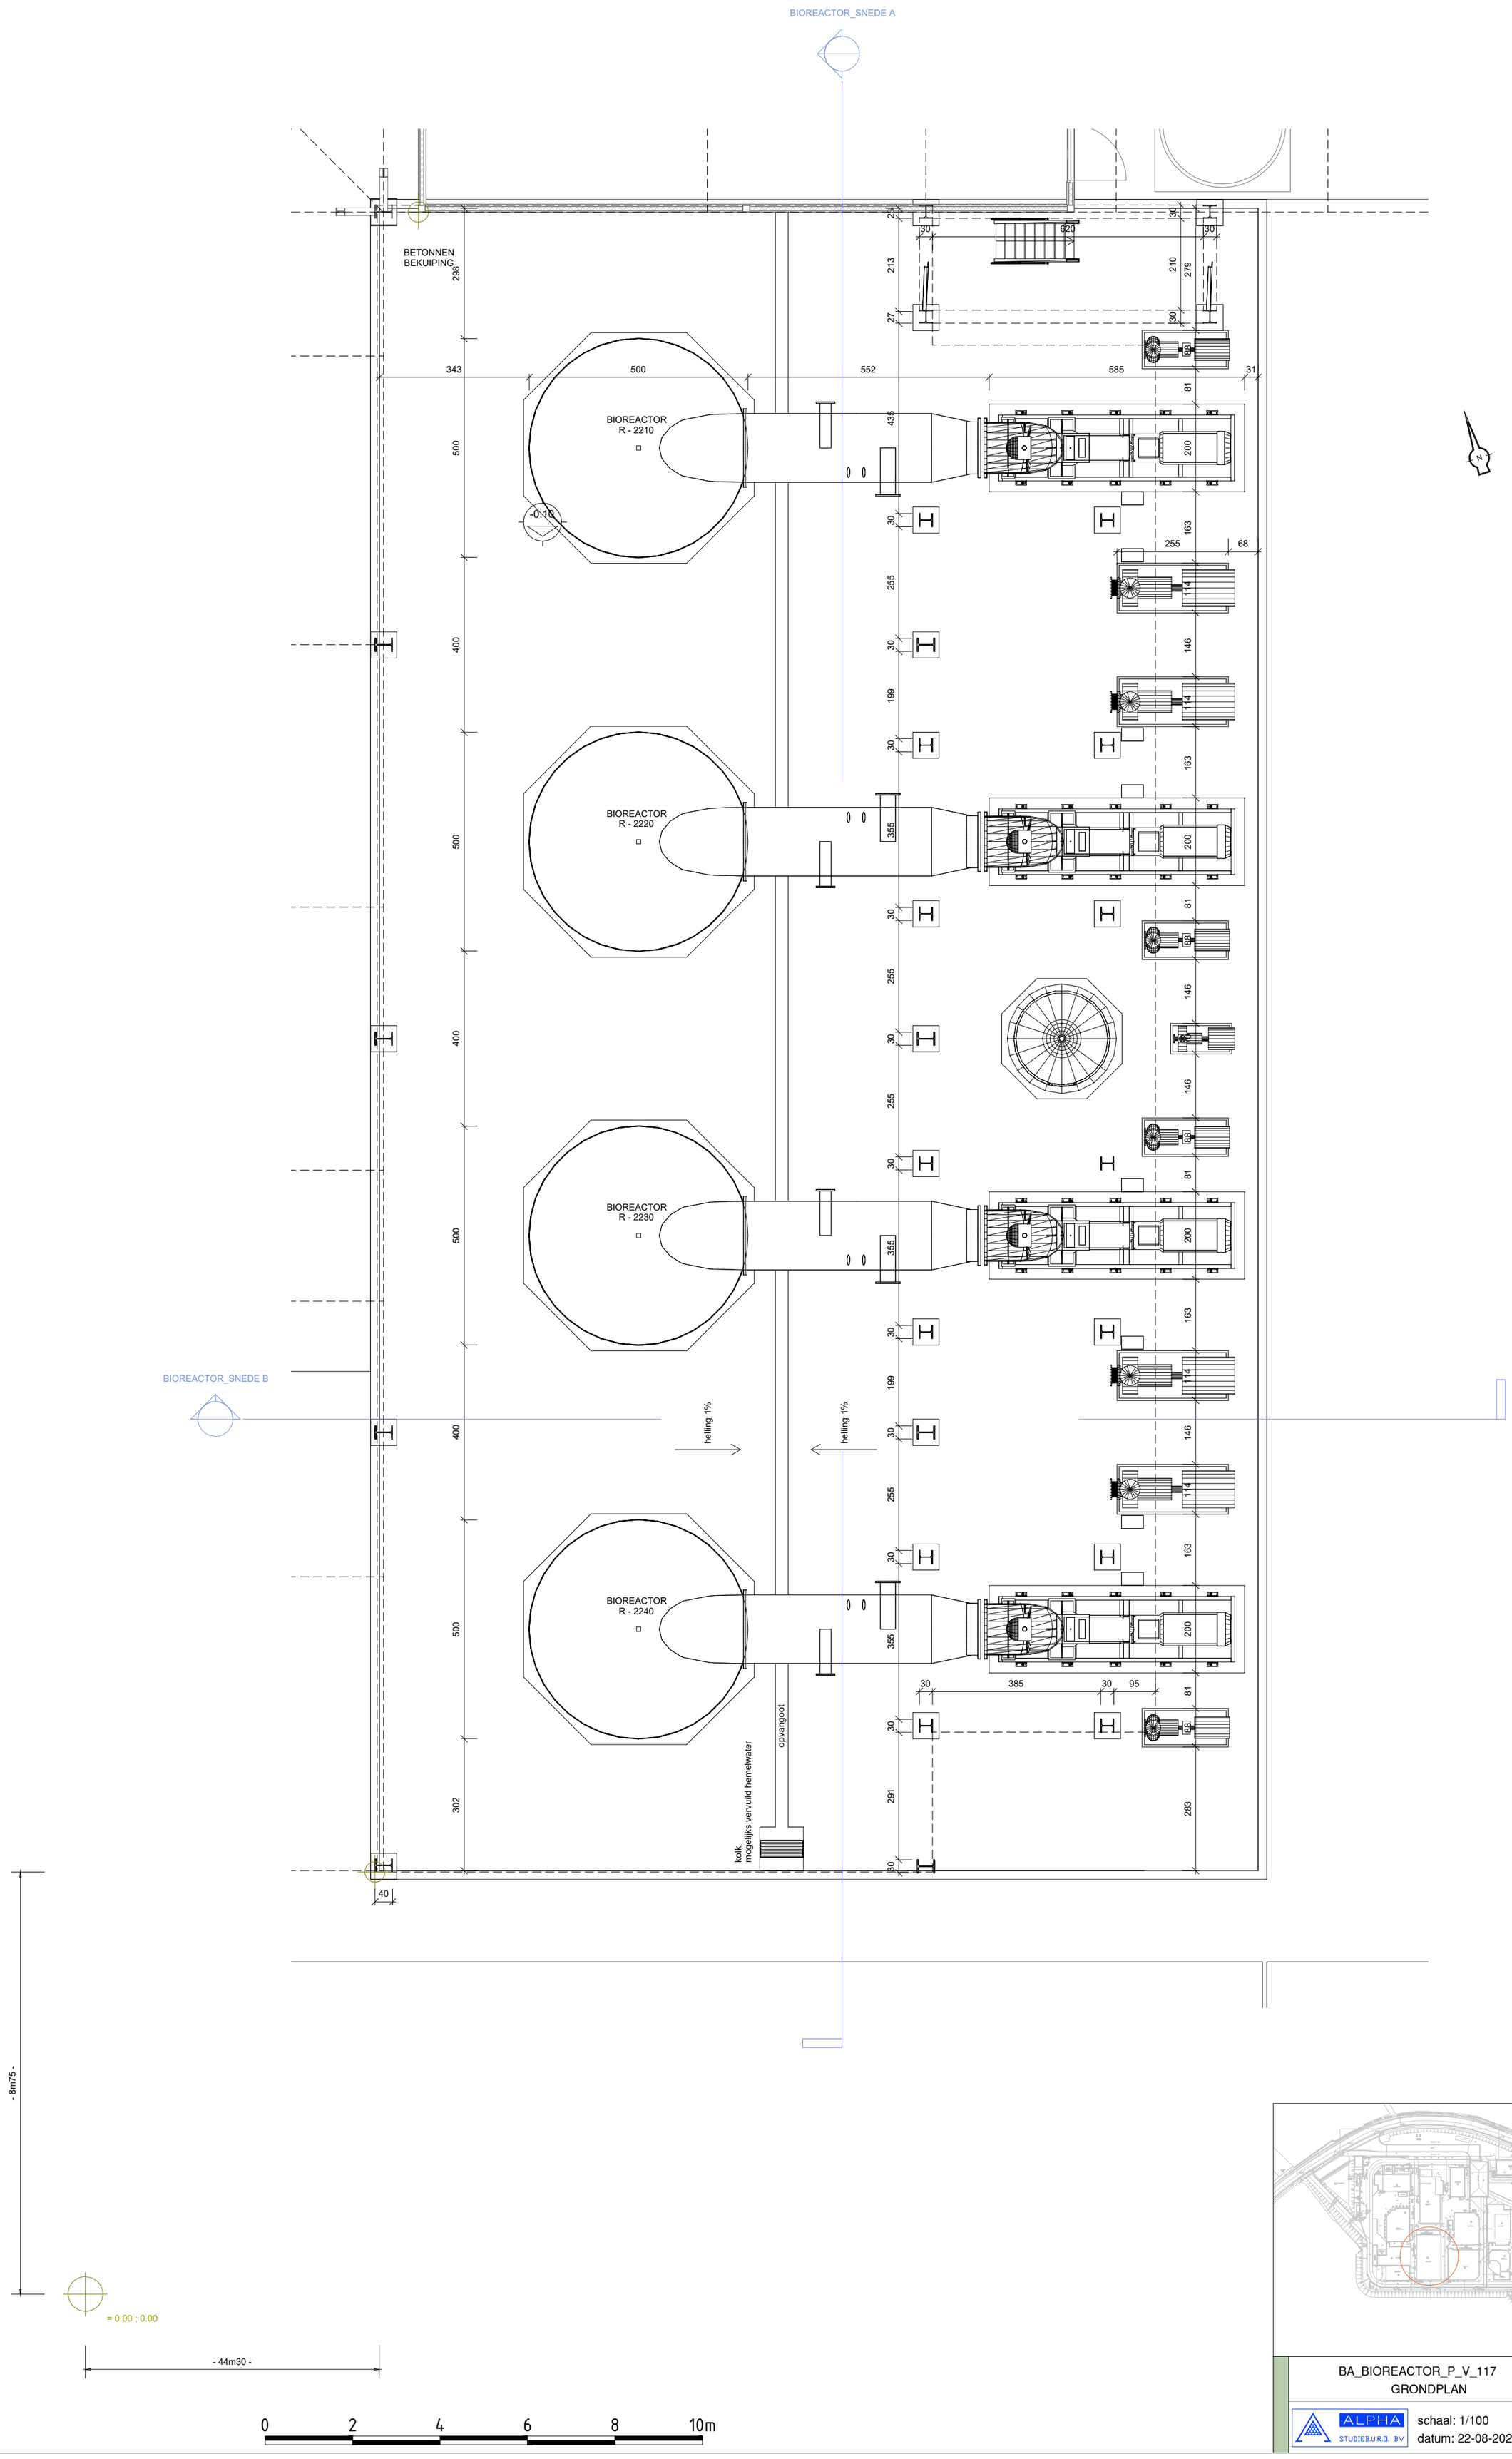

BA_BIOREACTOR_P_V_117
GRONDPLAN

ALPHA STUDIEBUREAU BV

schaal: 1/100
datum: 22-08-2024

worley