




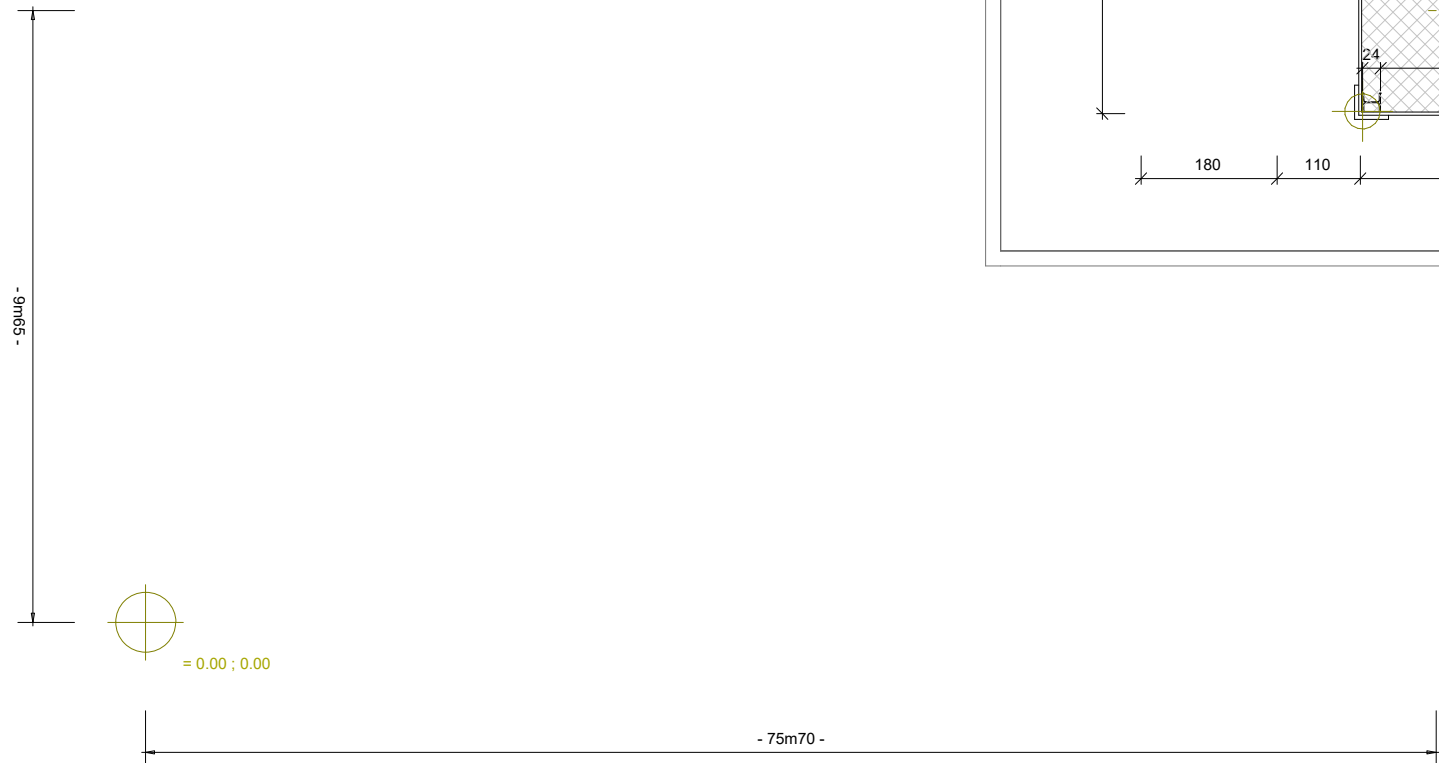

NIVEAU 435
BA_DISTILLATIE_P_V_133

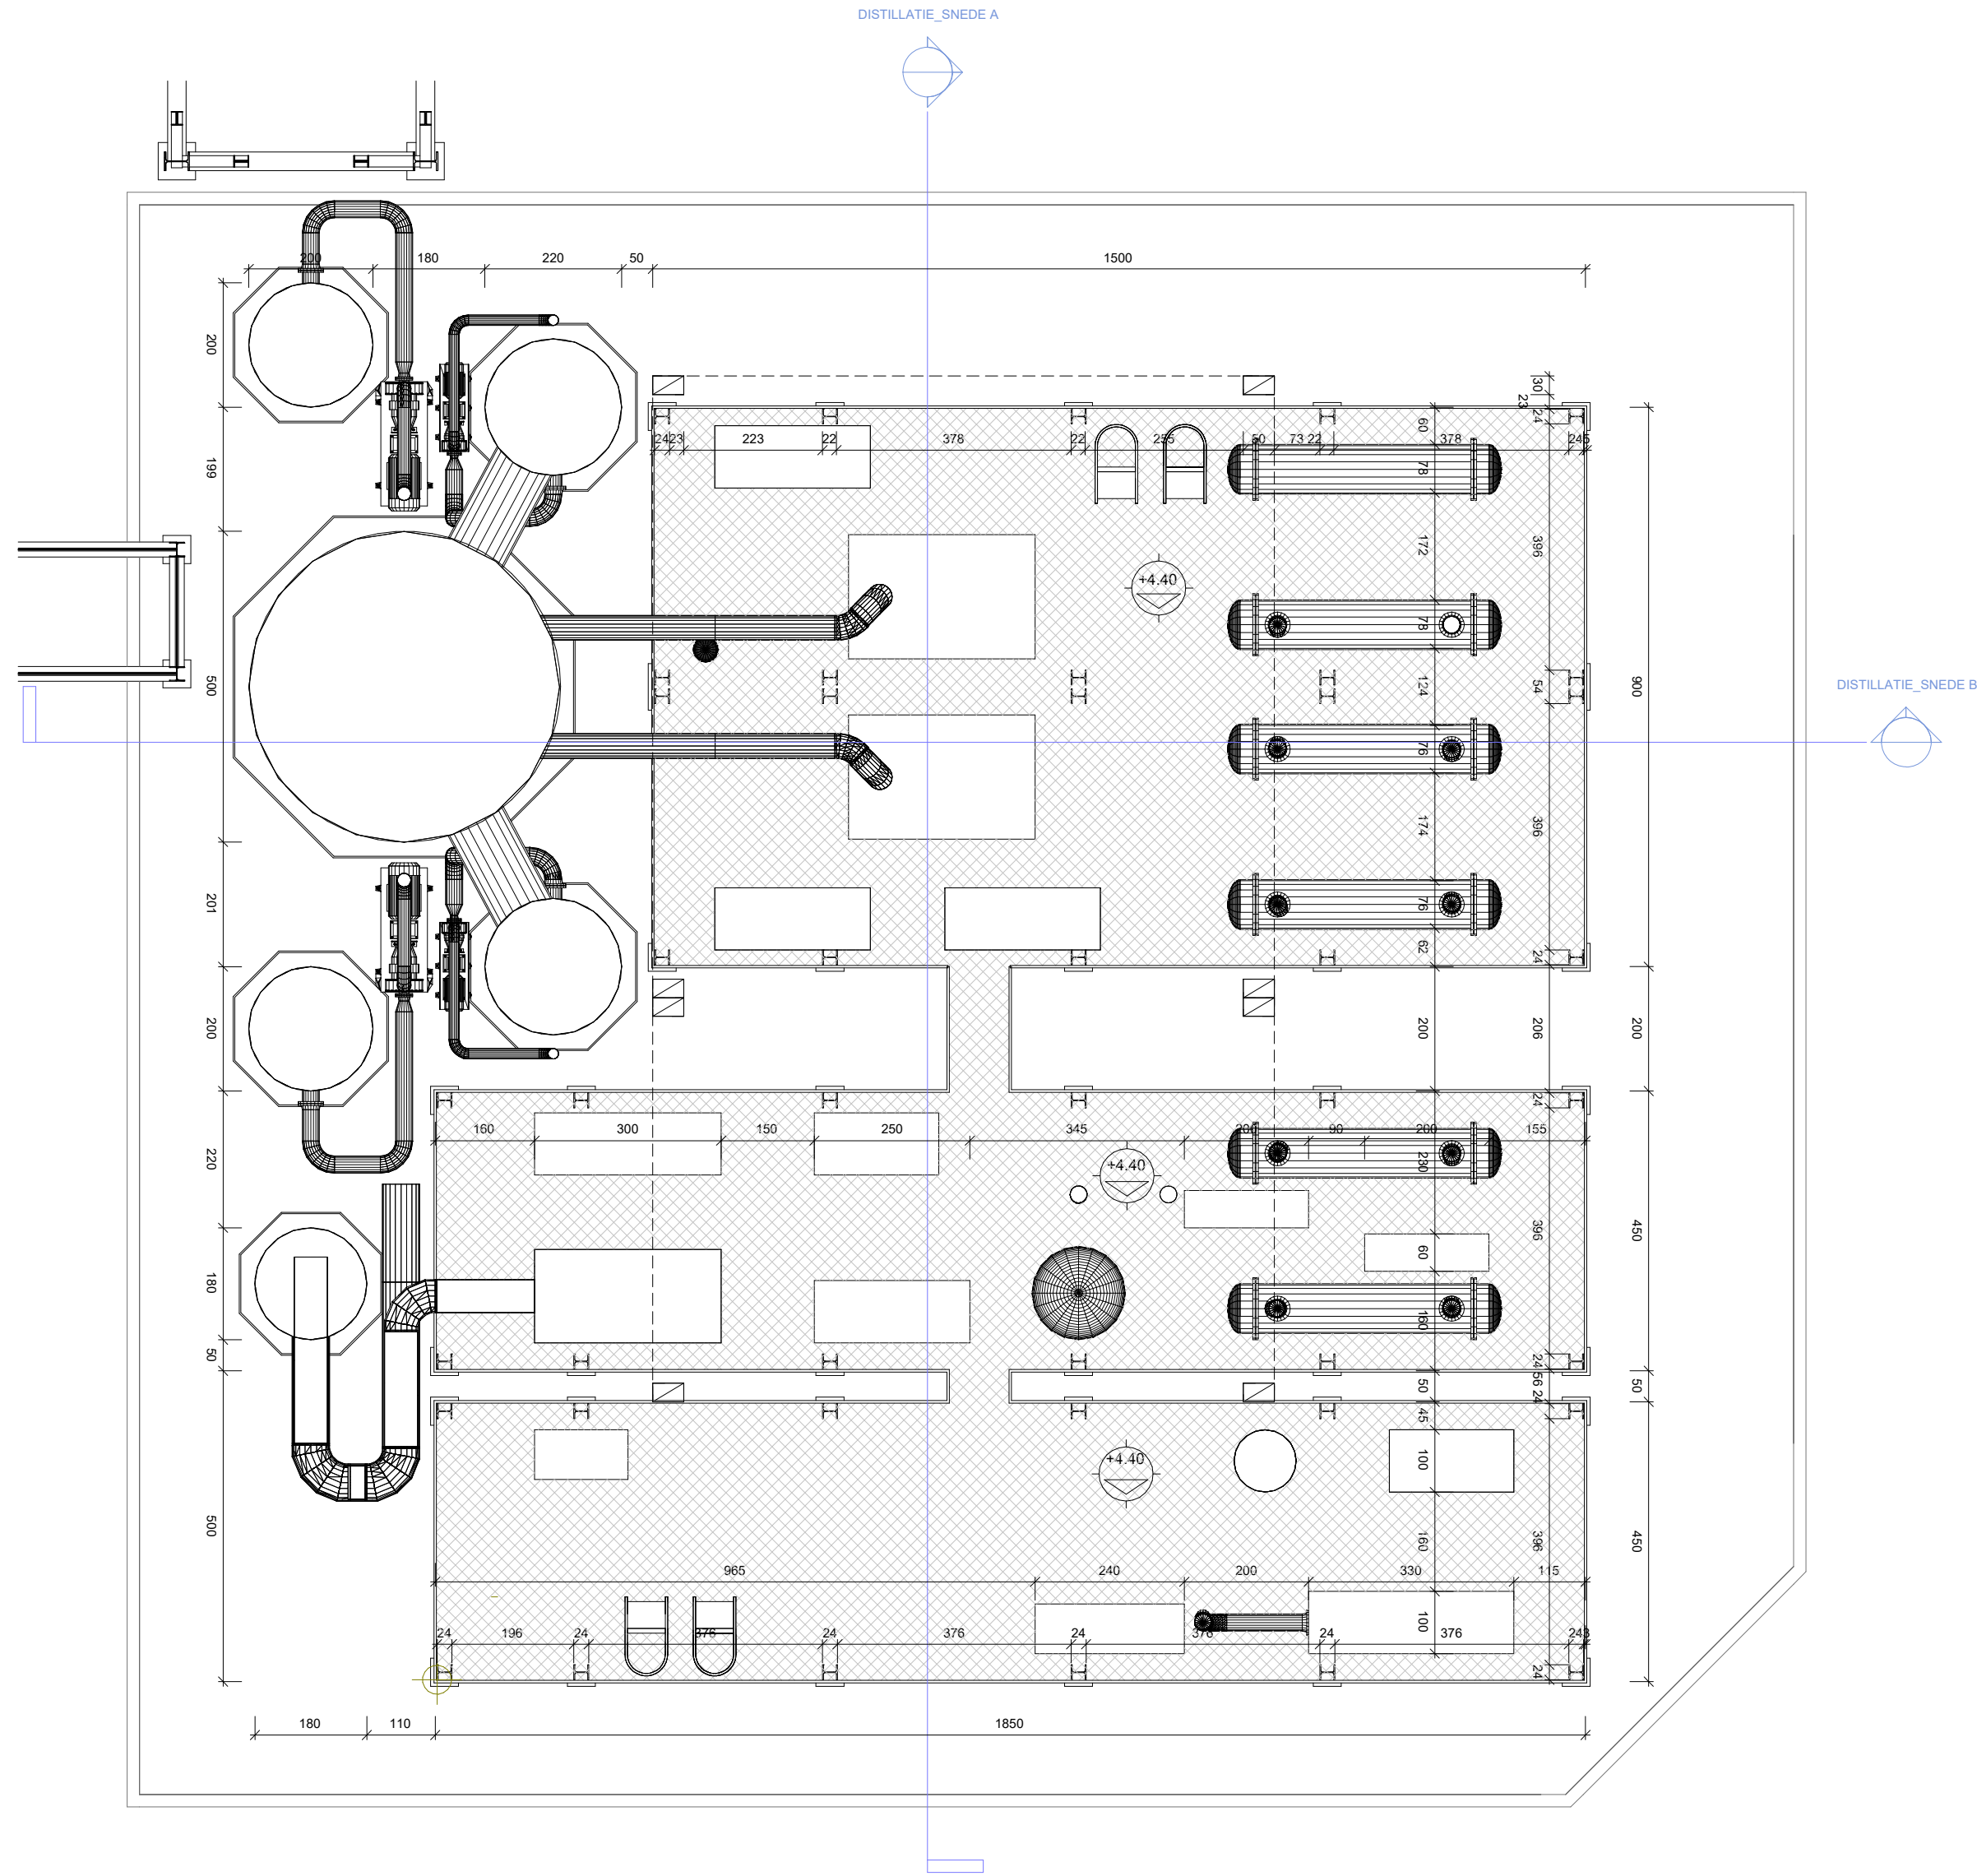

BA_DISTILLATIE_P_V_133
GRONDPLAN NIVEAU 435

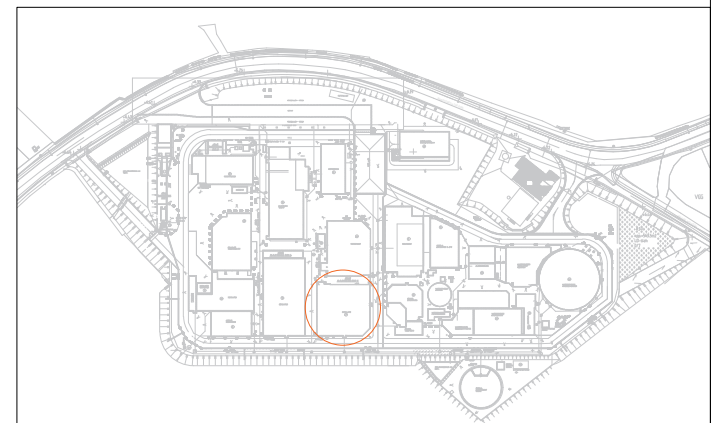

schaal: 1/100
datum: 22-08-2024

