




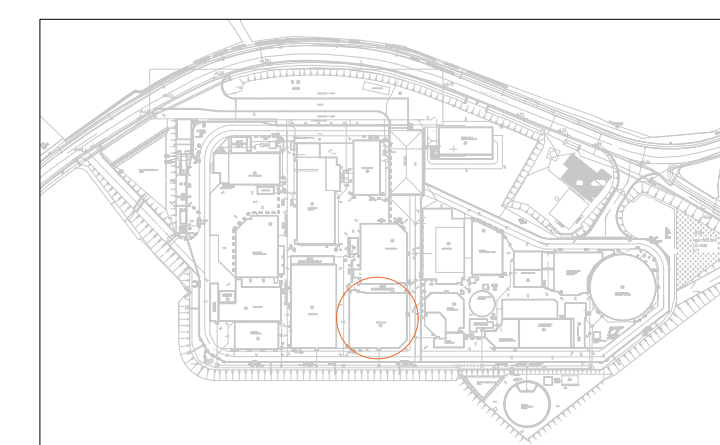

BA_DISTILLATIE_P_BN_131
FUNDERING

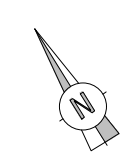

schaal: 1/100
datum: 22-08-2024

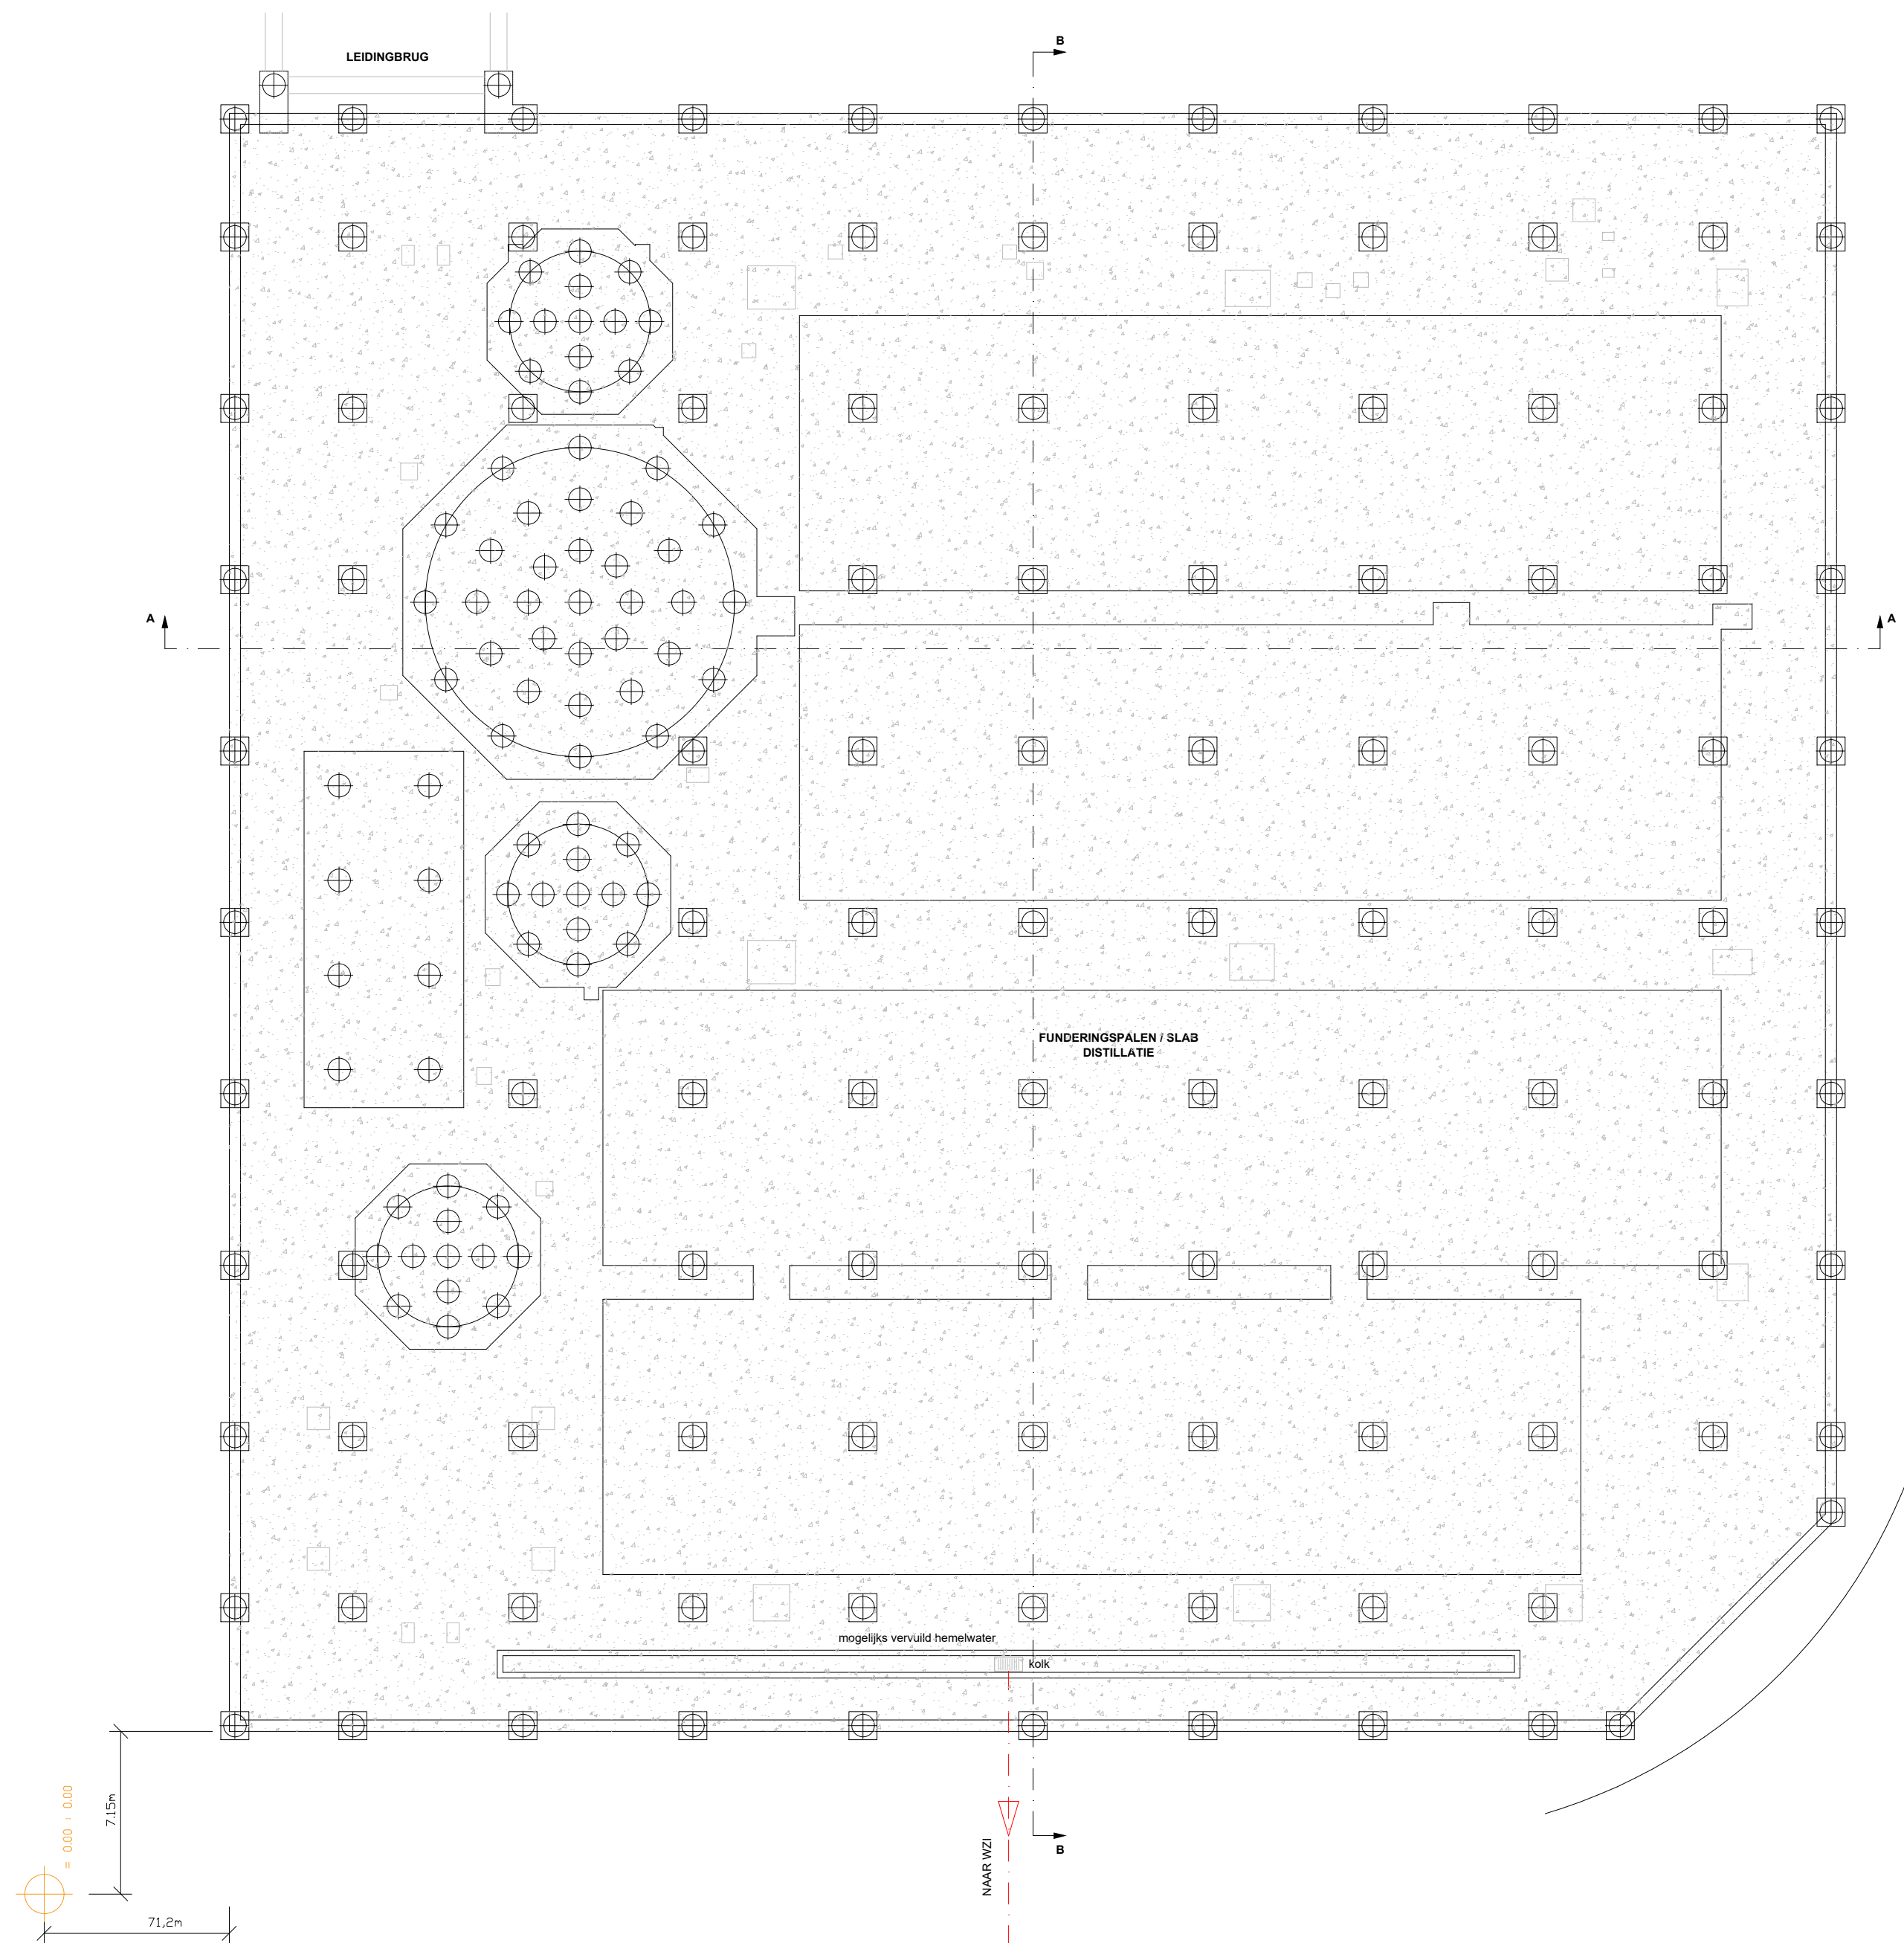