




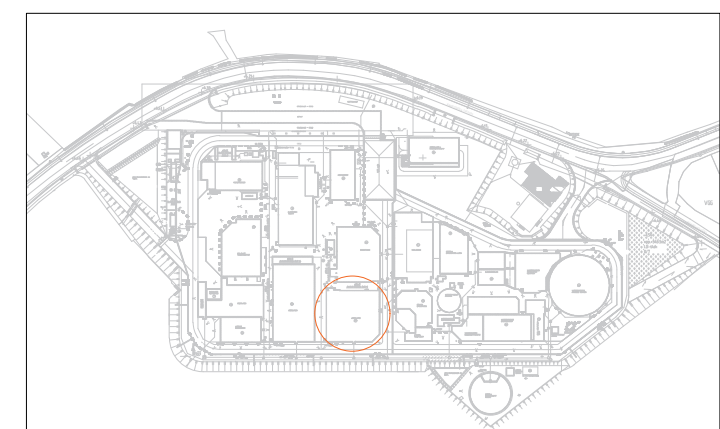

BA_DISTILLATIE_P_V_135
GRONDPLAN NIVEAU 1905

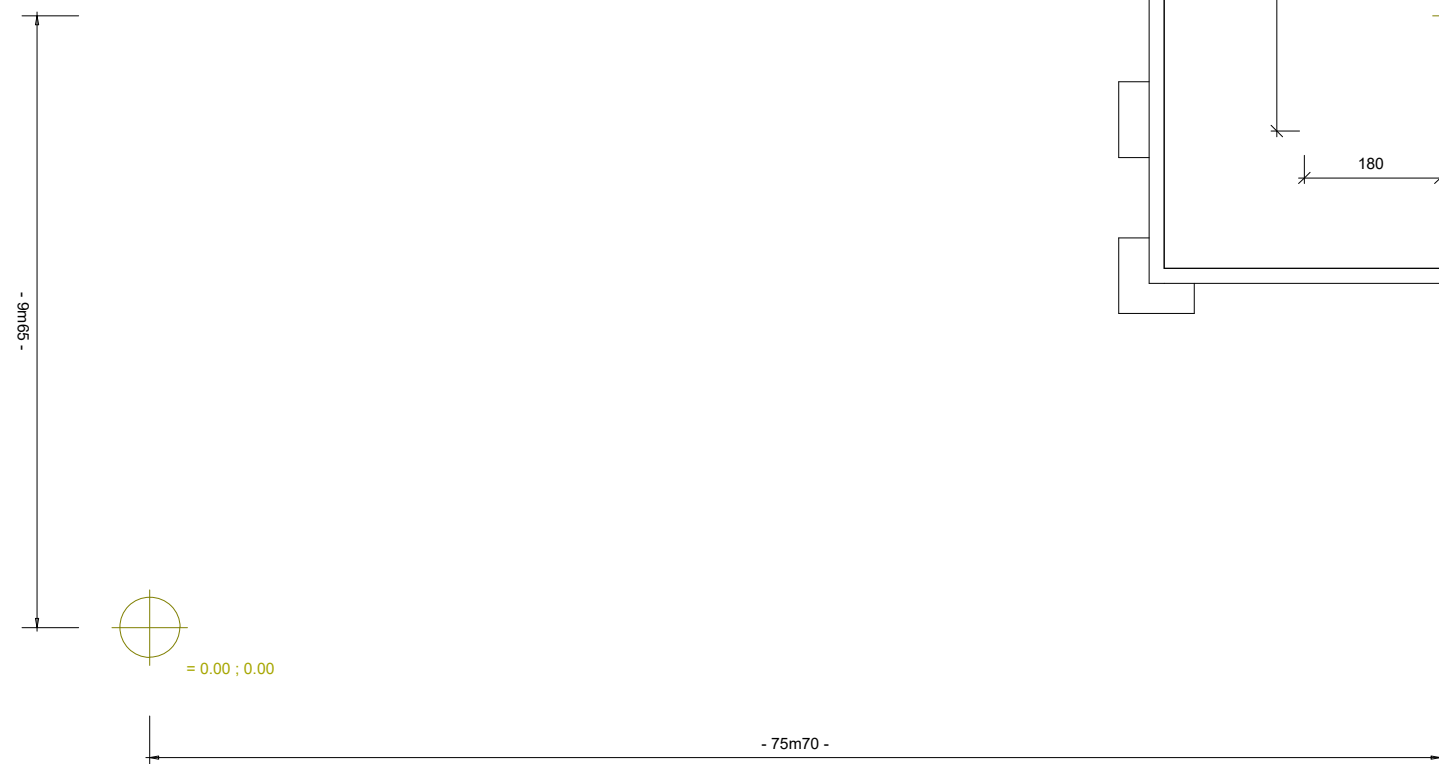

schaal: 1/100
datum: 22-08-2024

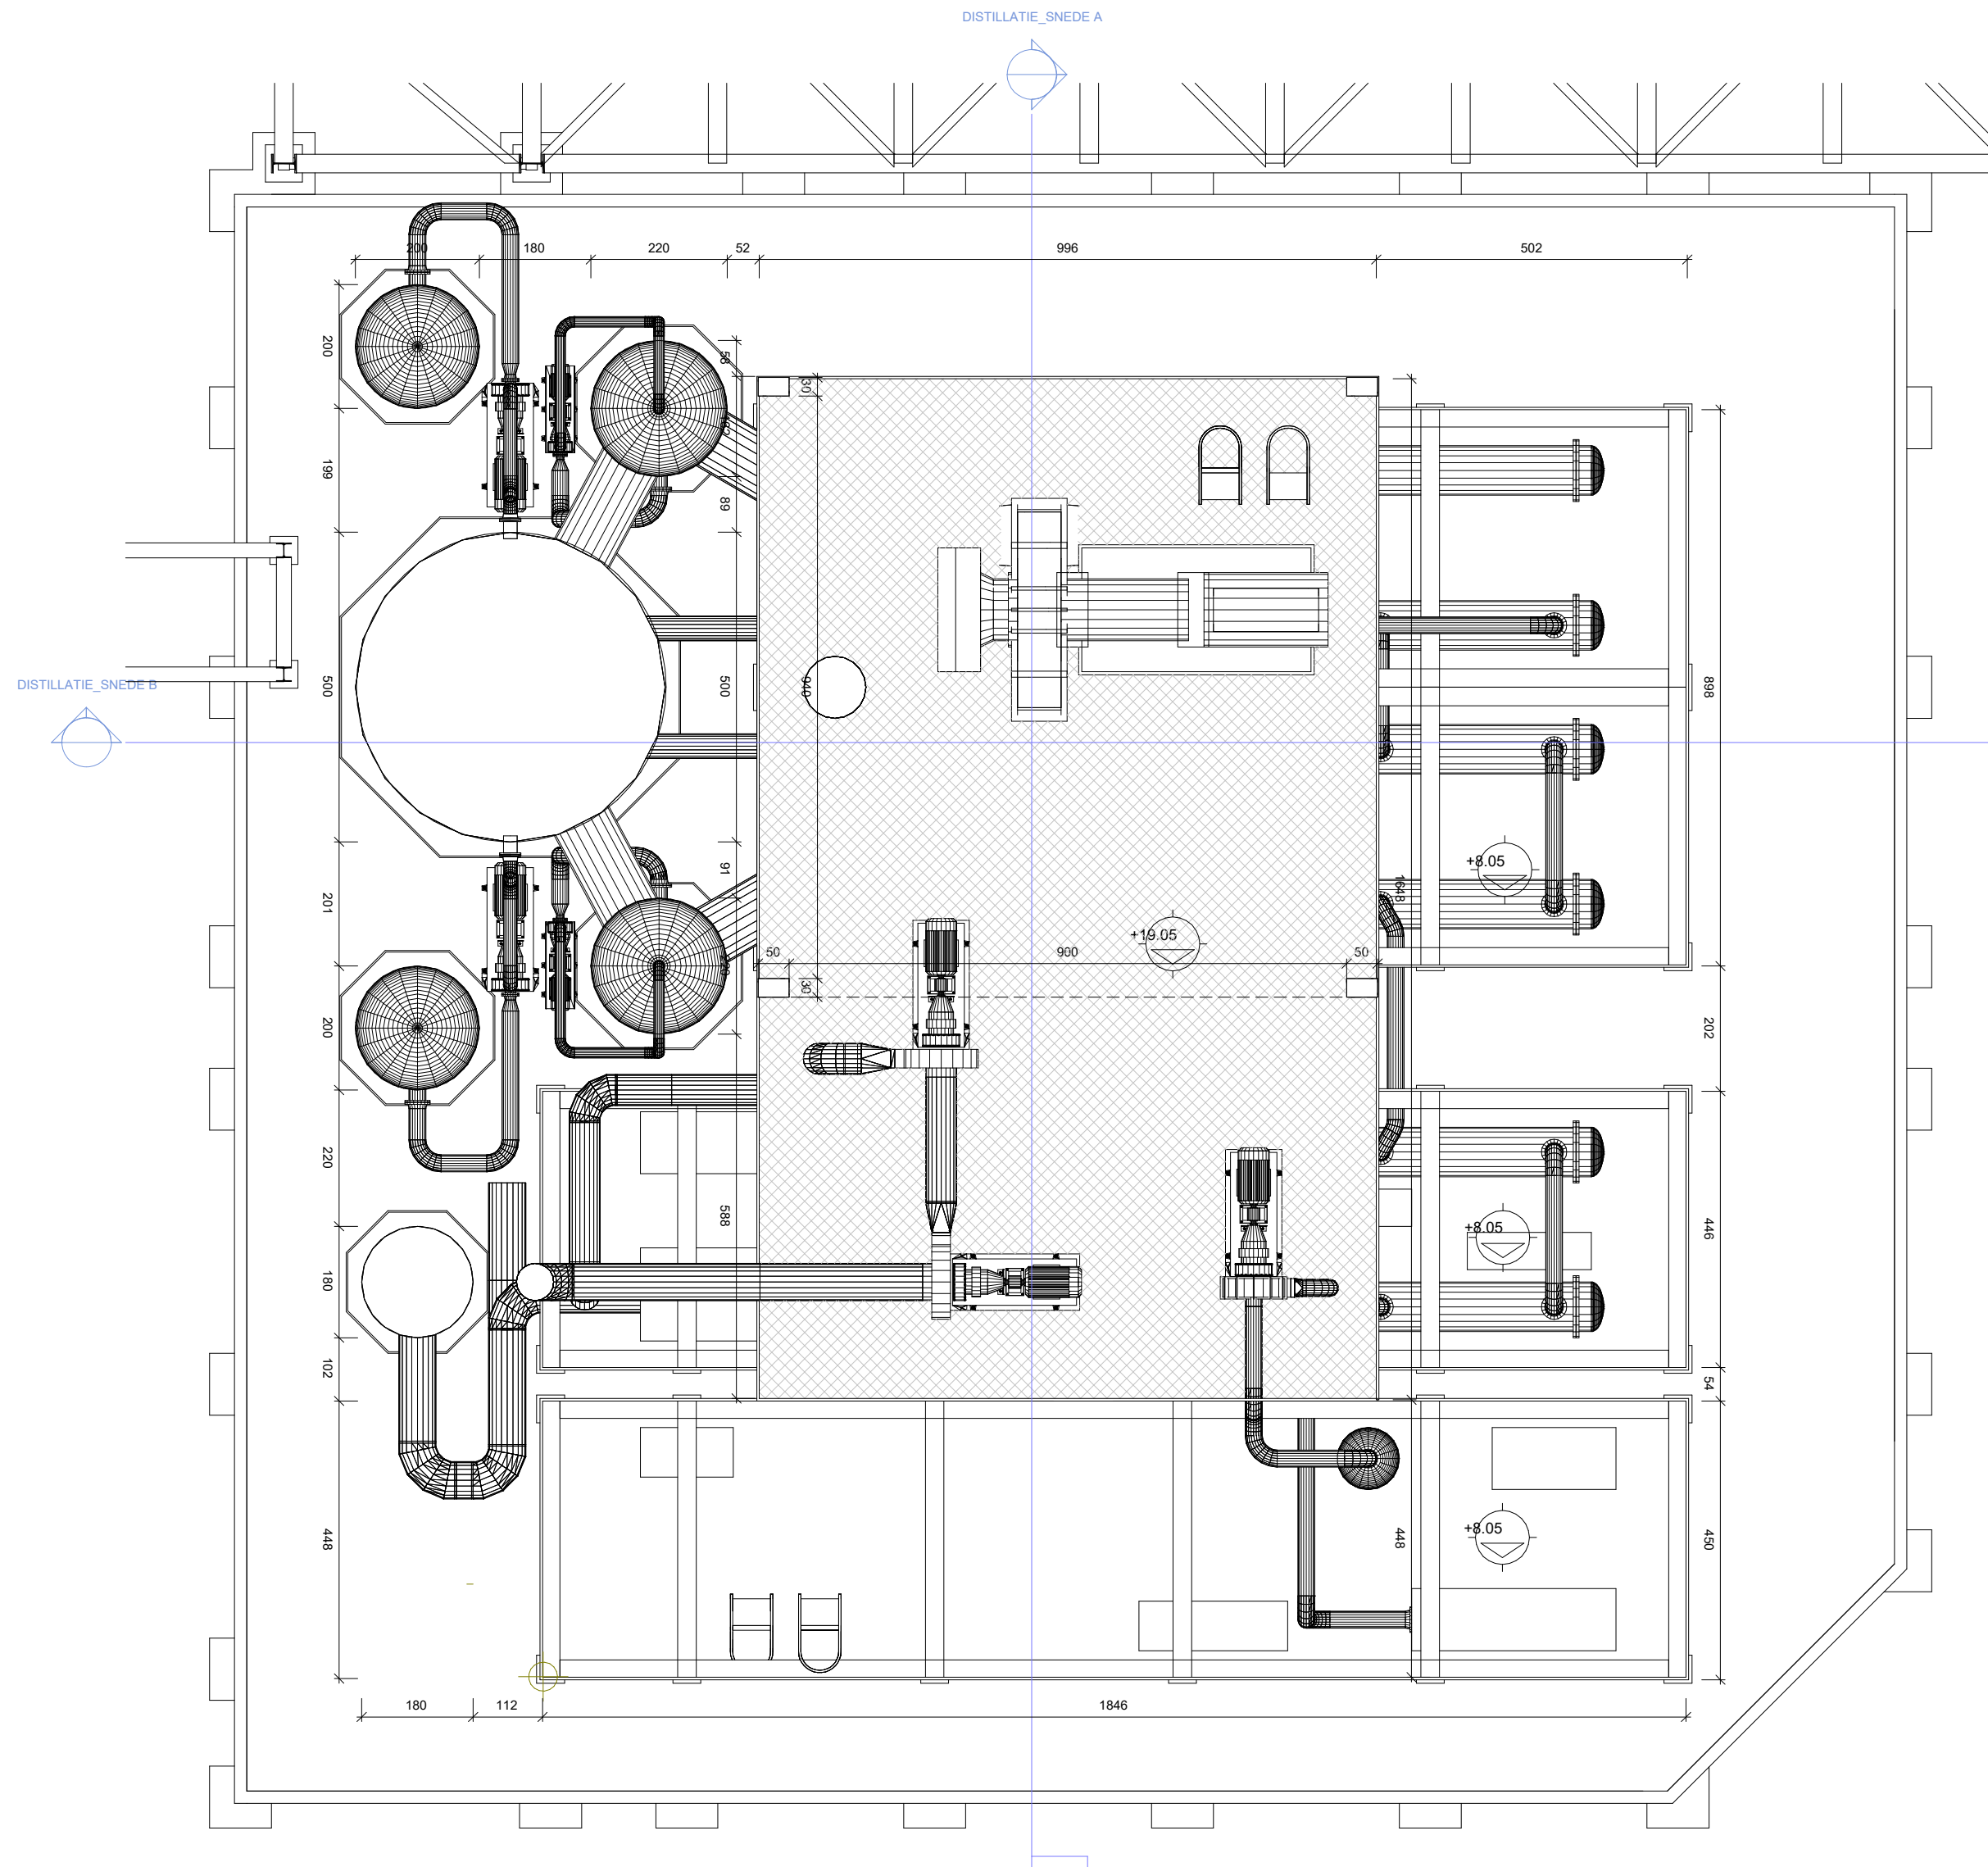