


KOELTORENS_SNEDE A



KOELTORENS_SNEDE B

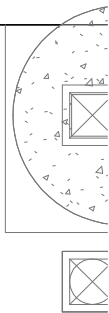

kolk
mogelijks vervuild hemelwater

funderingsplaat pompen
605 m²


fundering pompen

- 39m40 -

= 0.00 ; 0.00

- 111m15 -

0 2 4 6 8 10m

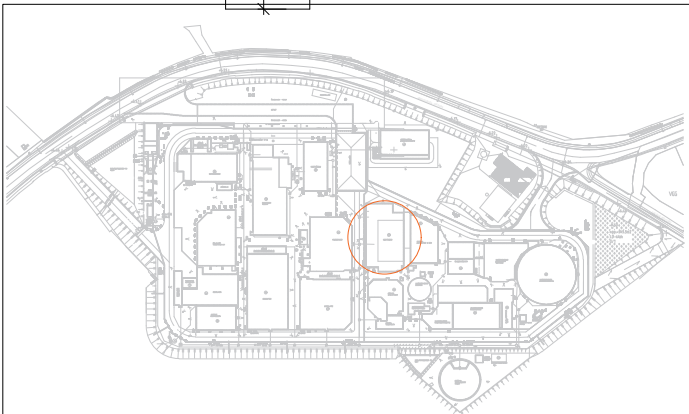

BA_KOELTOREN_P_V_161
FUNDERING



schaal: 1/100
datum: 23-08-2024

