




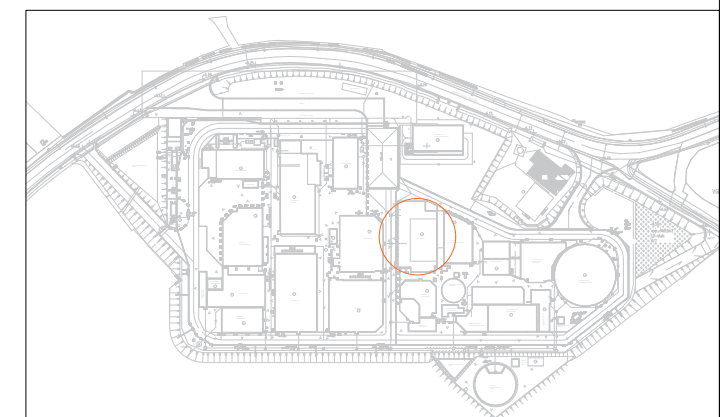

BA_KOELTOREN_P_BN_161
FUNDERING

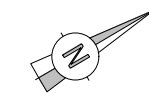

schaal: 1/100
datum: 23-08-2024

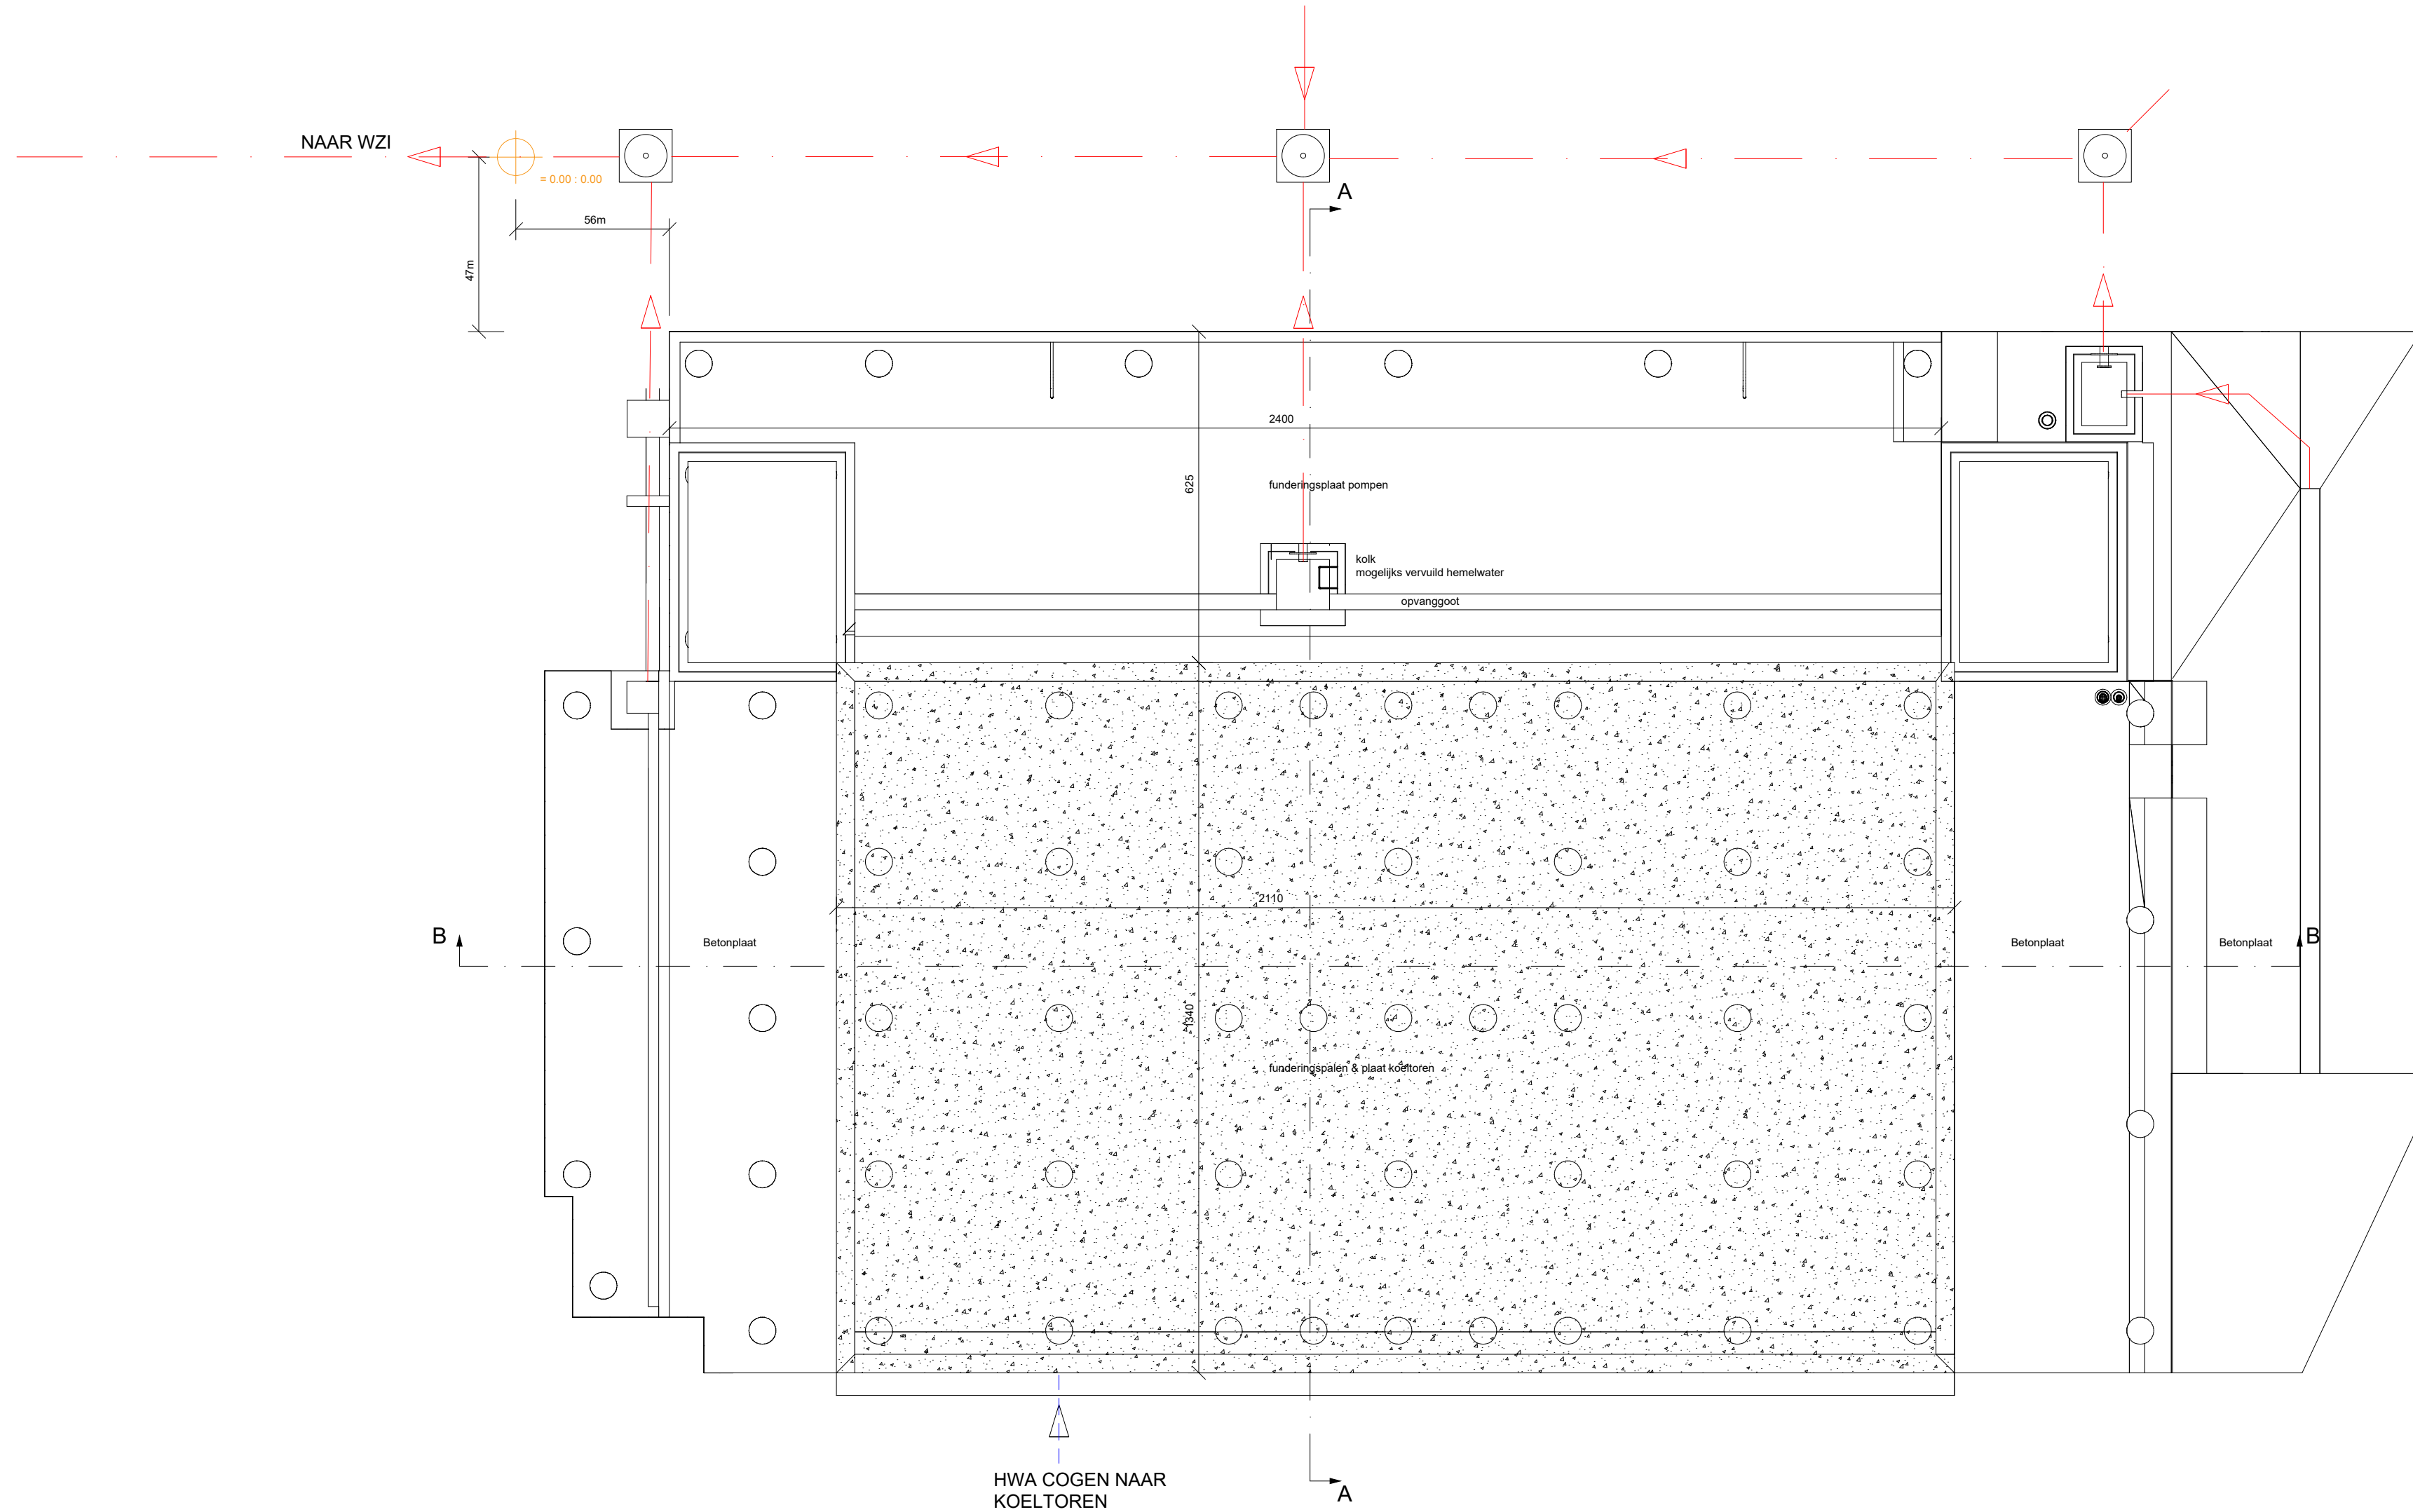