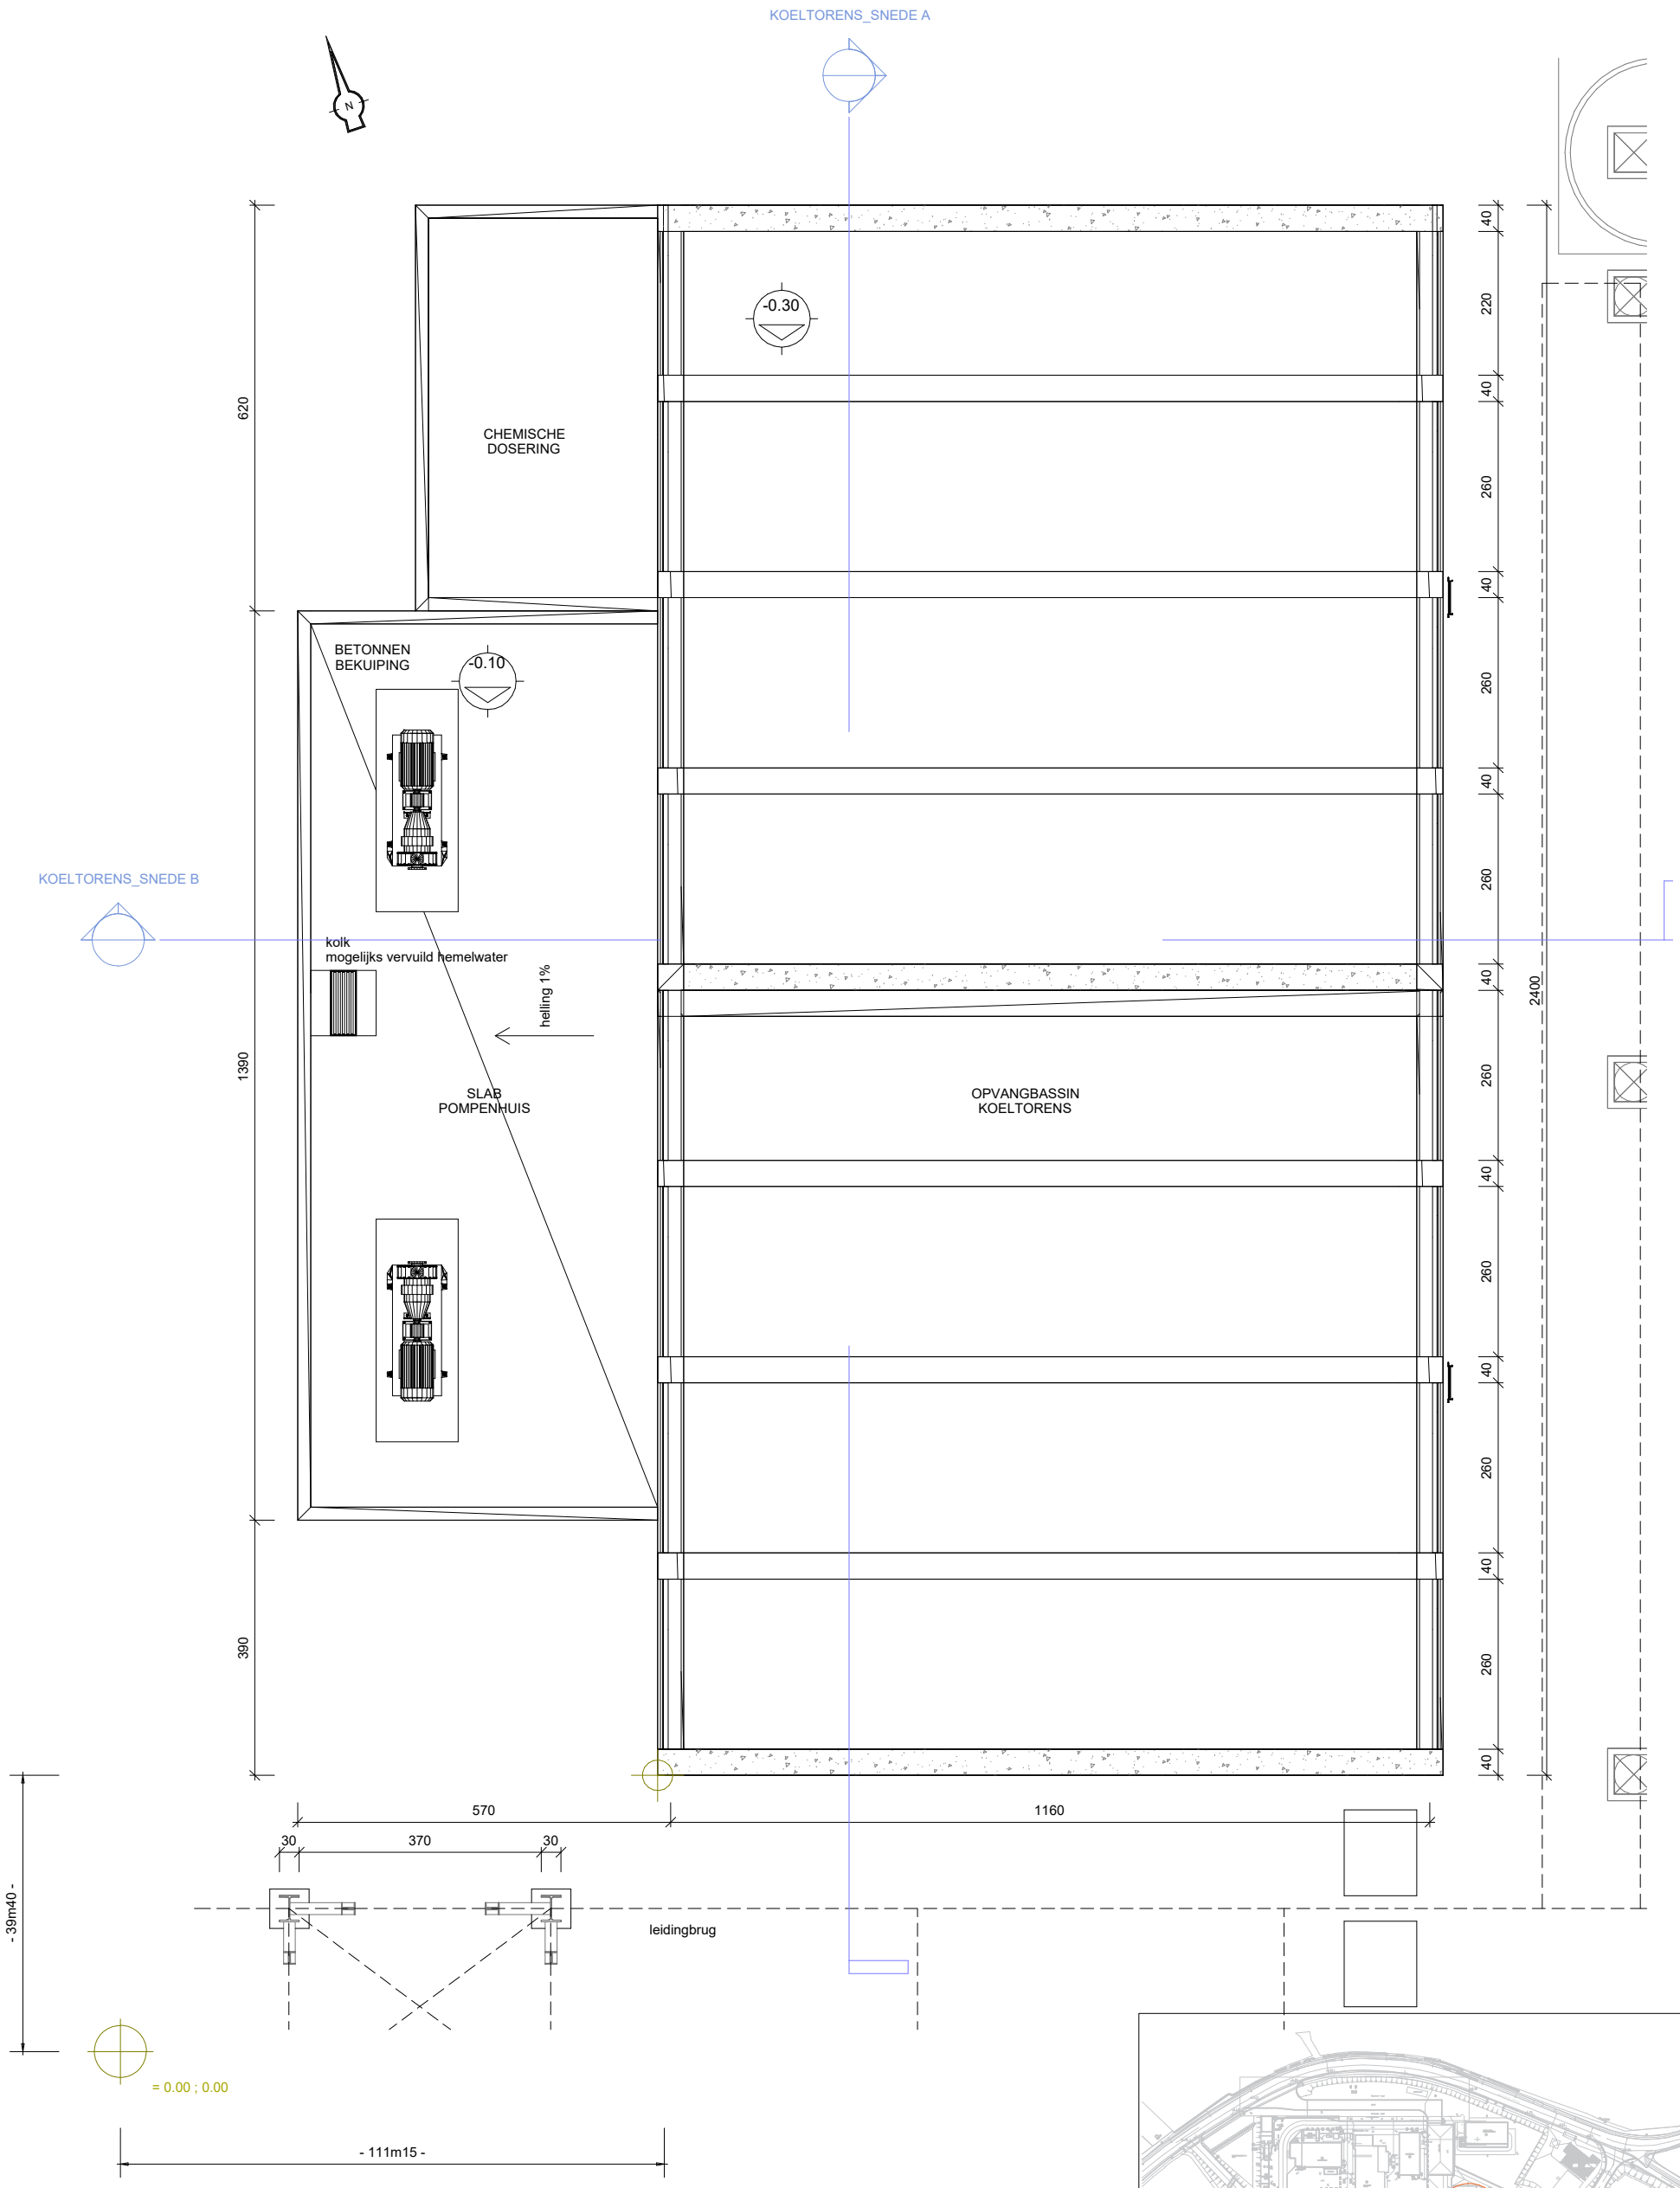

BA_KOELTOREN_P_V_162
GRONDPLAN

ALPHA STUDIEBUREAU BV

schaal: 1/100
datum: 23-08-2024

worley