



PSA PLANT_SNEDE A



PSA PLANT_SNEDE B



fundering PSA
infiltrteerd op natuurlijke wijze naast de verharding

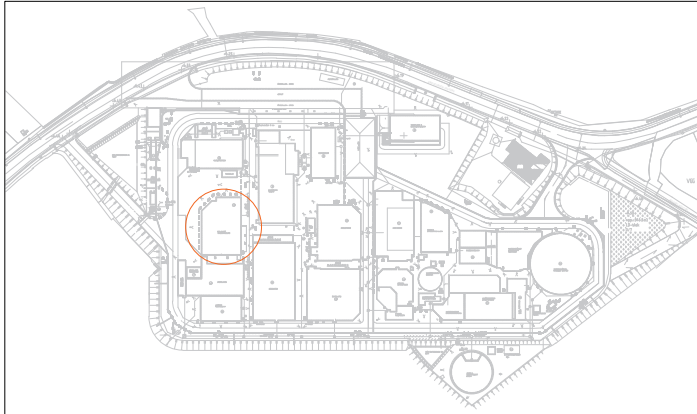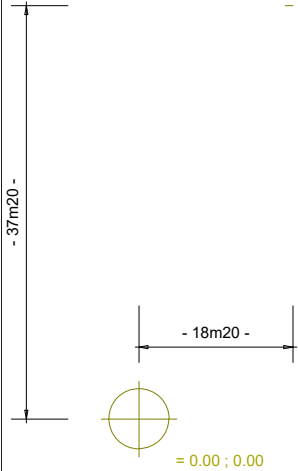

BA_PSA PLANT_P_V_177
FUNDERING



schaal: 1/100
datum: 23-08-2024

