




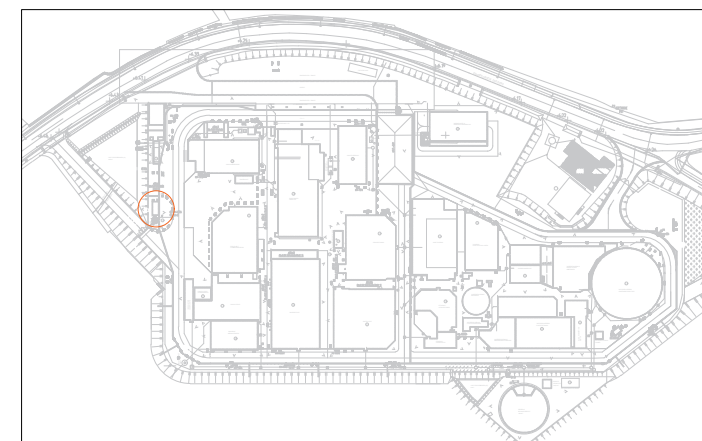

BA_VERBRANDINGSINRICHTING_P_BN_197
GRONDPLAN

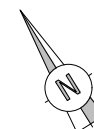

schaal: 1/100
datum: 23-08-2024

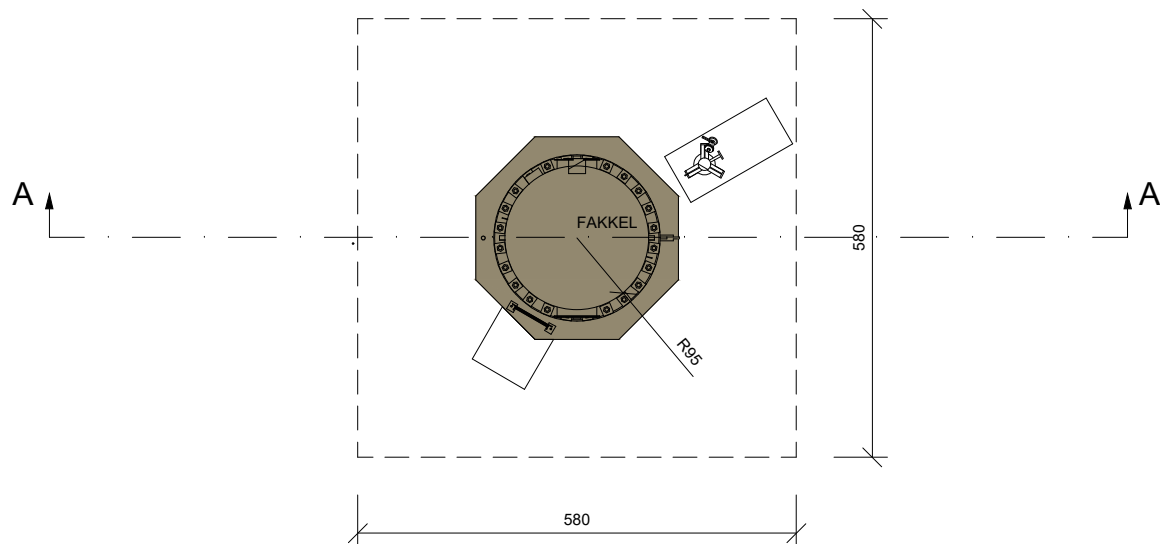