


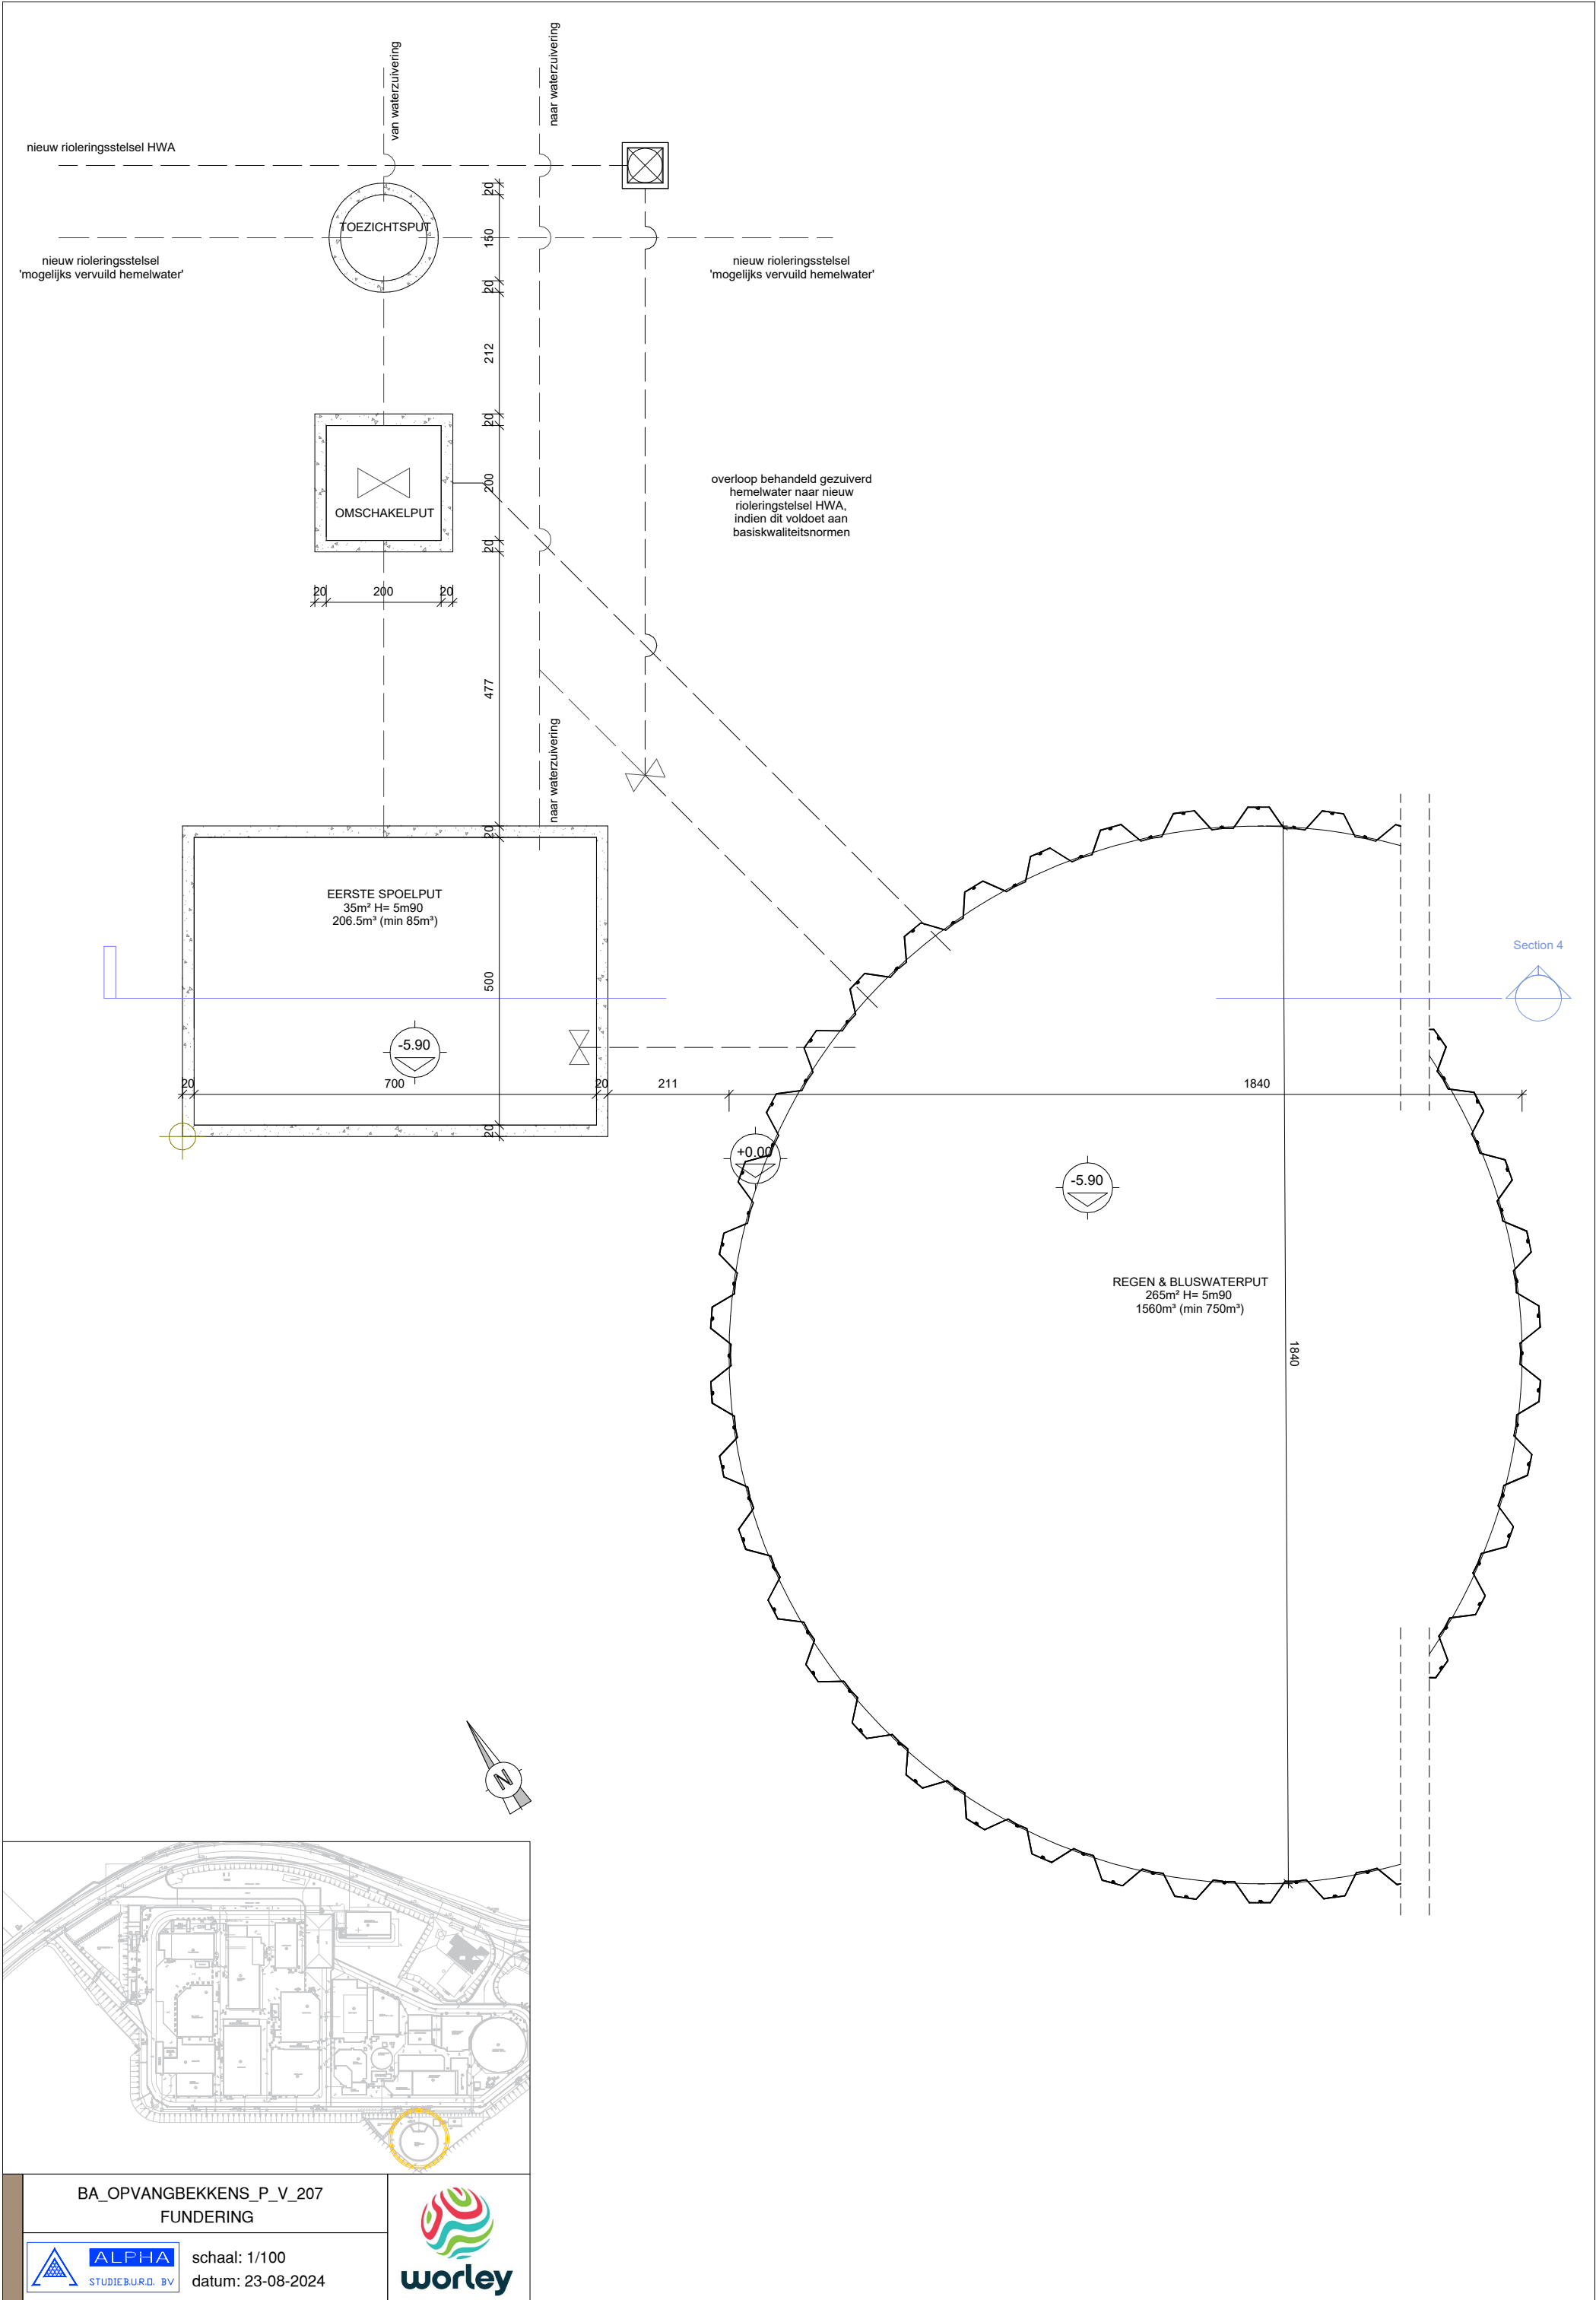

BA_OPVANGBEKKENS_P_V_207
FUNDERING



schaal: 1/100
datum: 23-08-2024

