



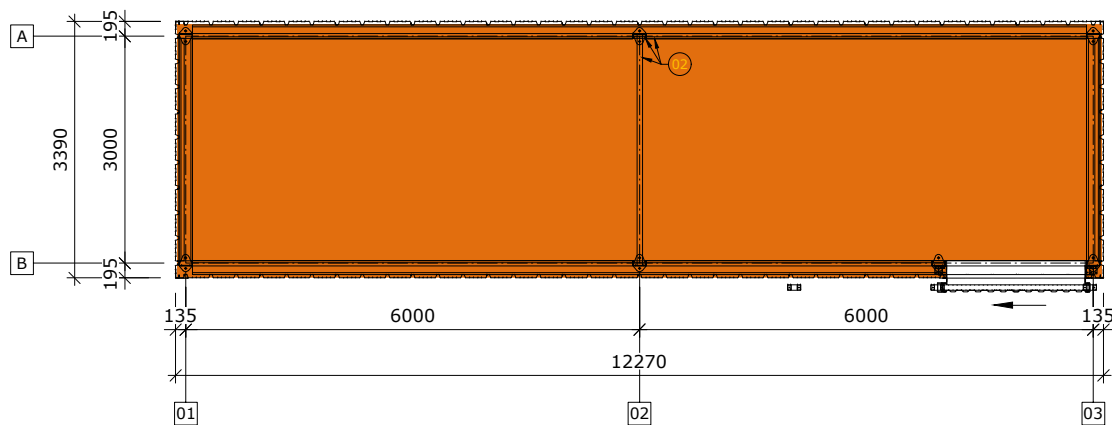

GROND PLAN



BA_FIETSENSTALLING_P_BN_218
GRONDPLAN

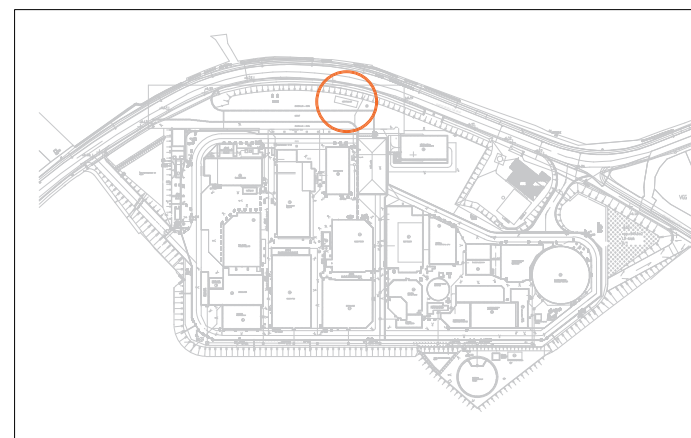

schaal: 1/100
datum: 02-09-2024

