



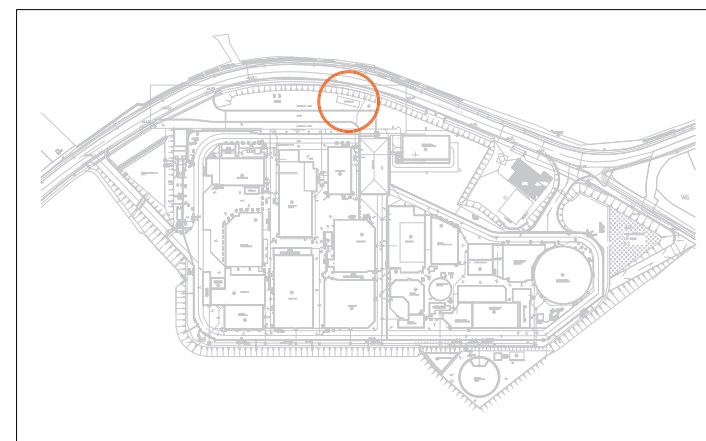

BA_FIETSENSTALLING_P_BN_217
FUNDERING

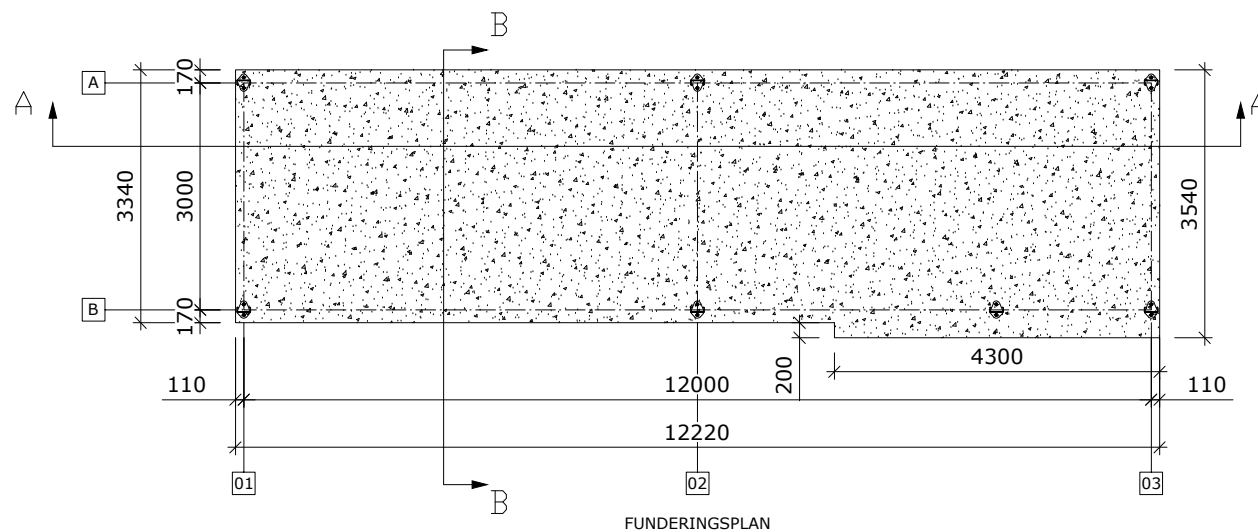

schaal: 1/100
datum: 02-09-2024

