




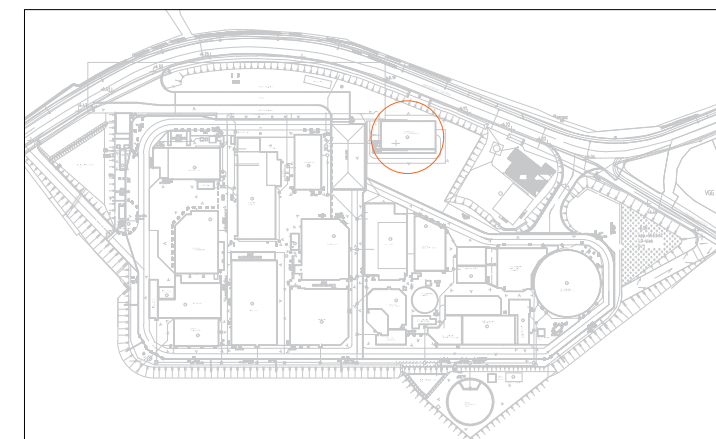

BA_WERKPLAATS & ONDERHOUD_P_BN_36
GRONDPLAN

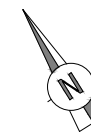

schaal: 1/100
datum: 08-08-2024

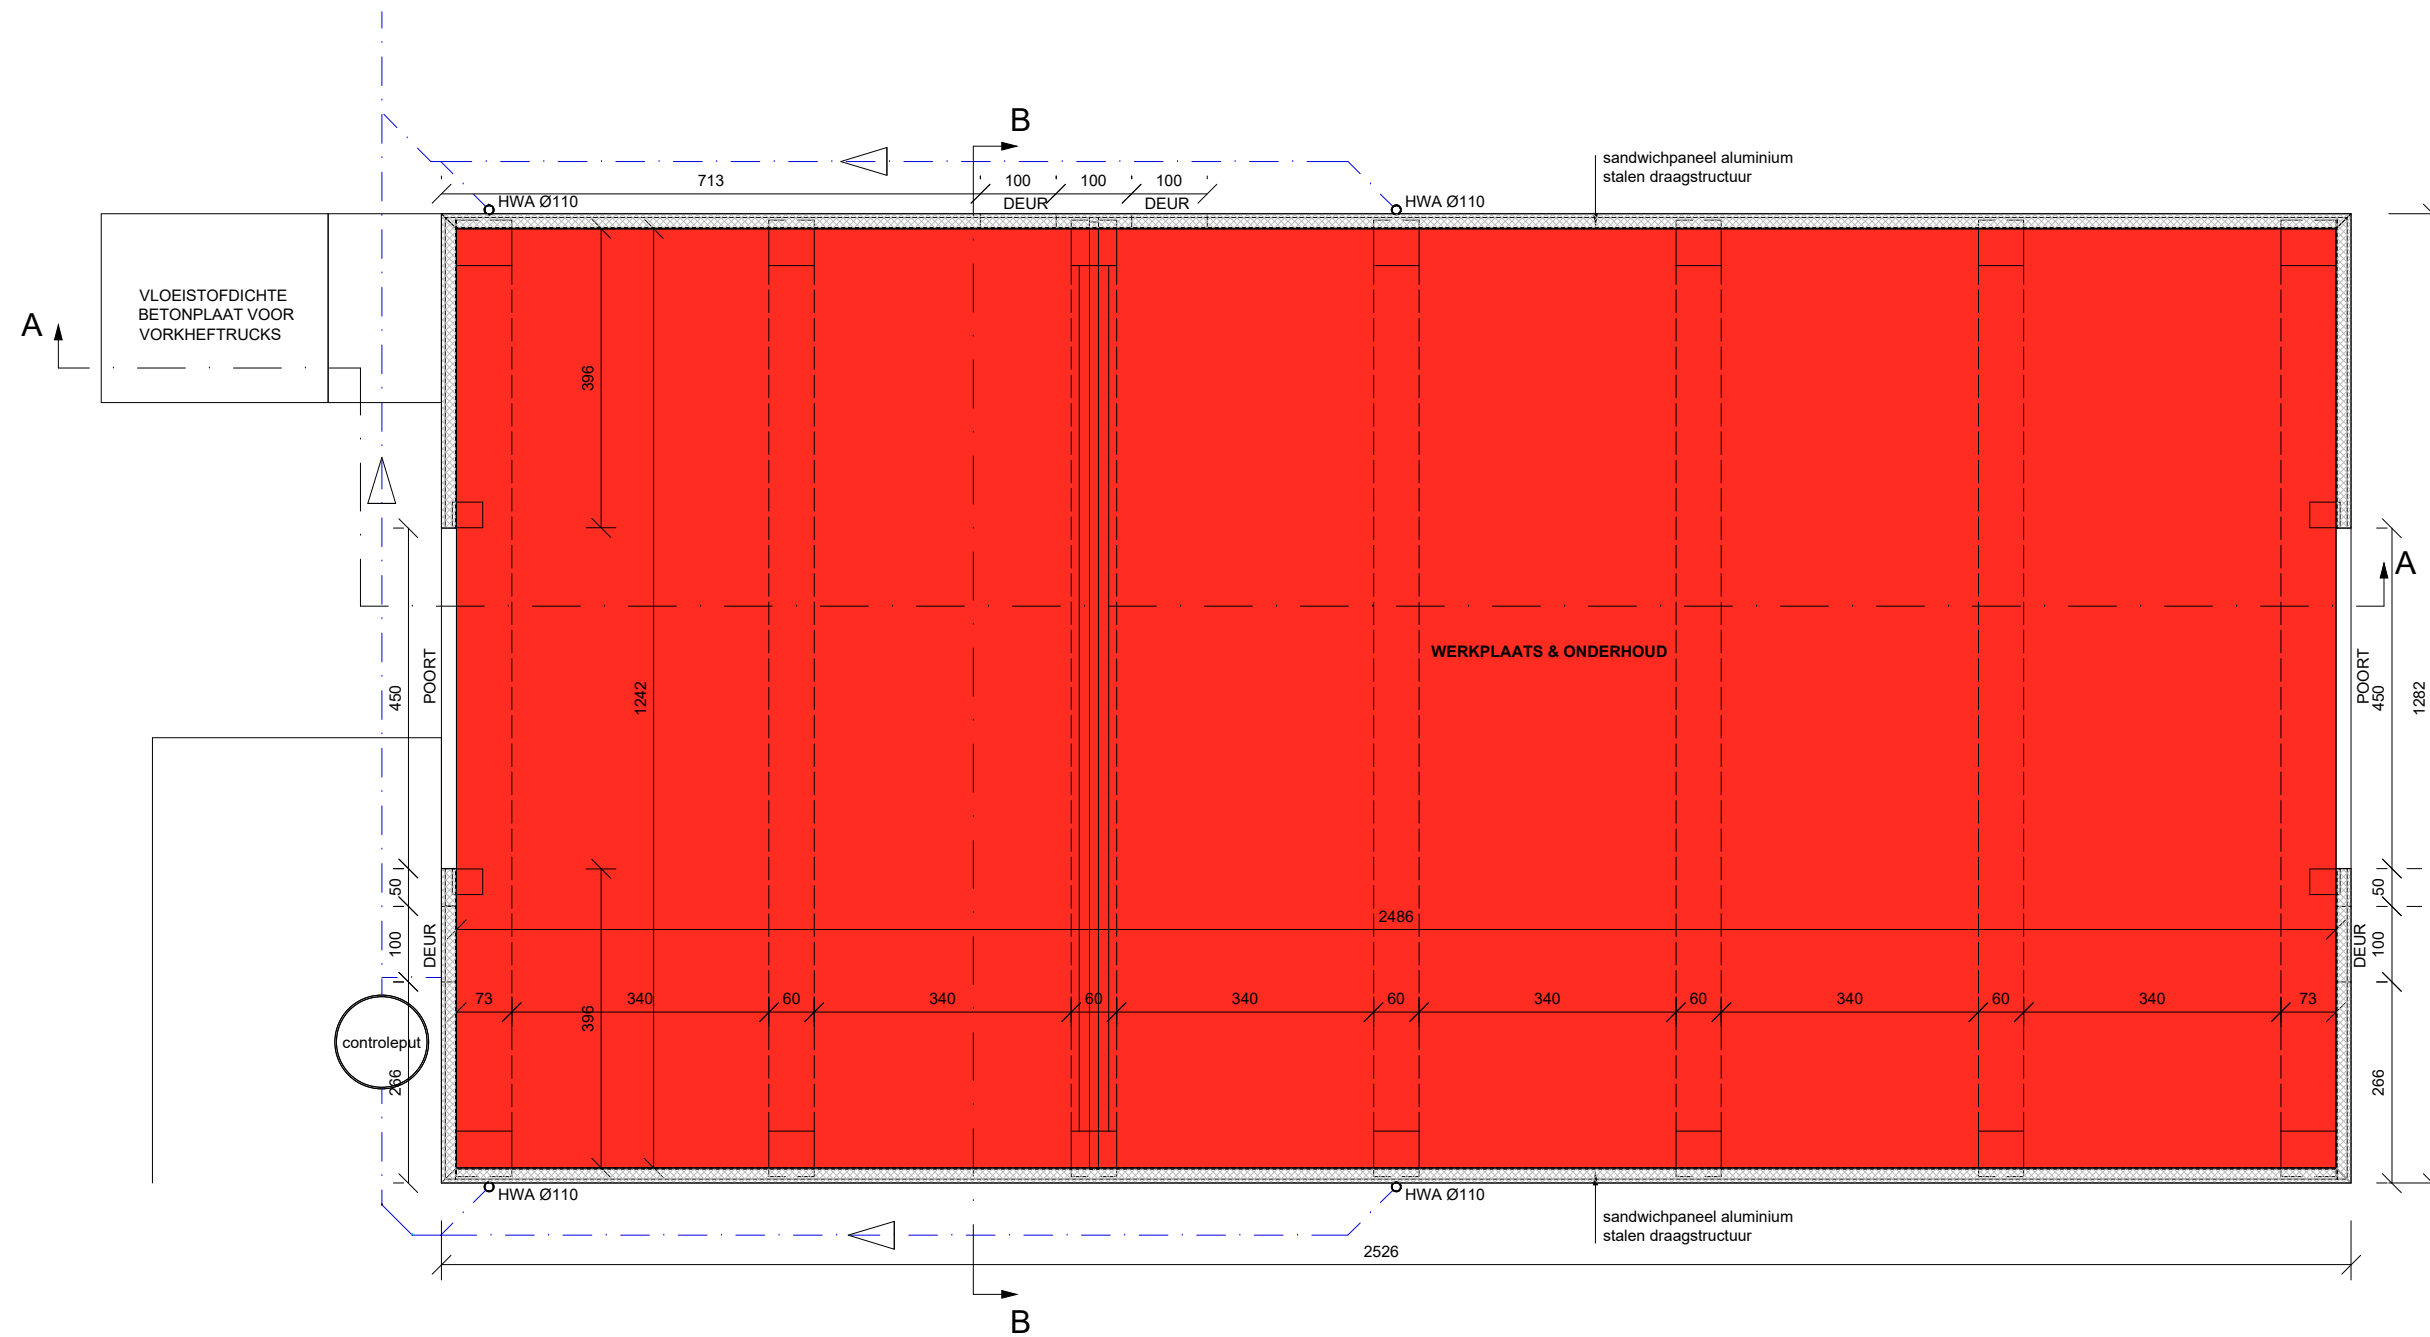