



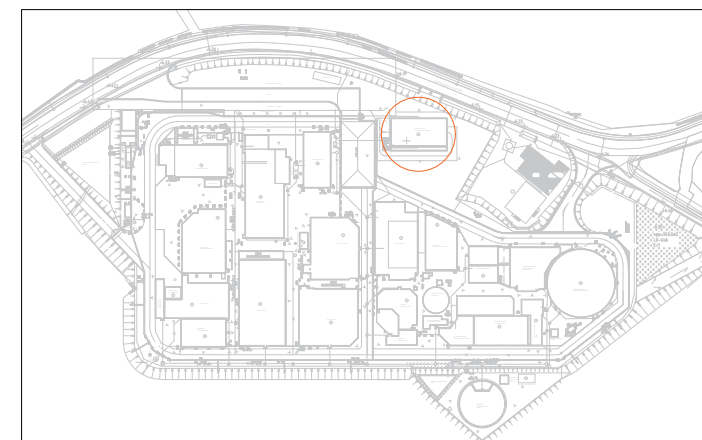

BA_WERKPLAATS & ONDERHOUD_S_BN_38
SNEDE B

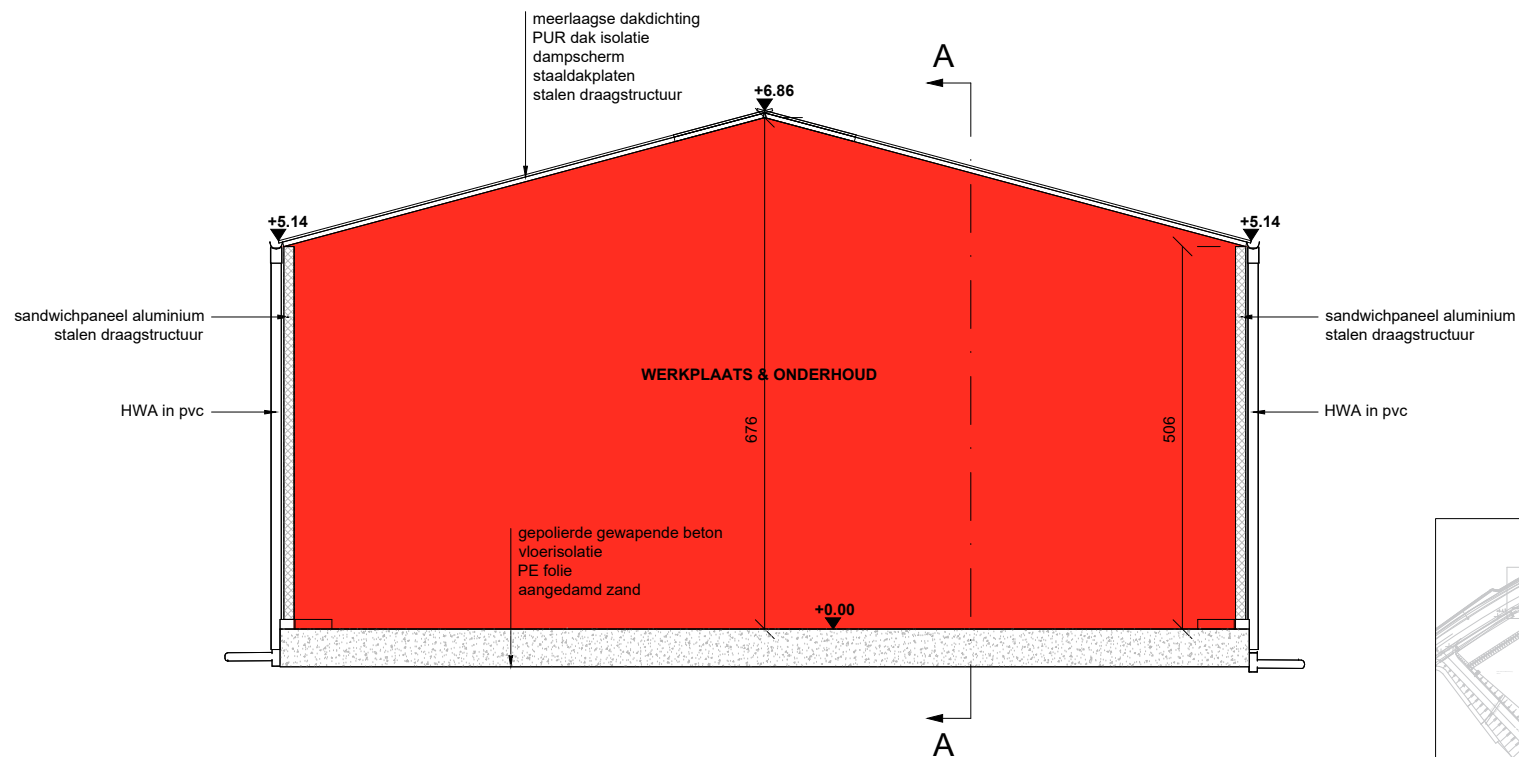

schaal: 1/100
datum: 08-08-2024

