



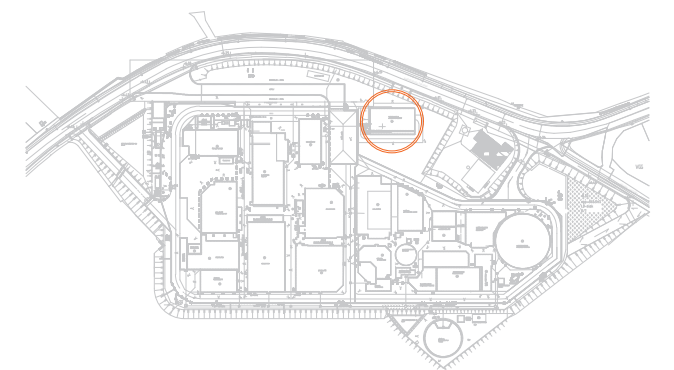

BA_WERKPLAATS & ONDERHOUD_S_V_37
SNEDE A

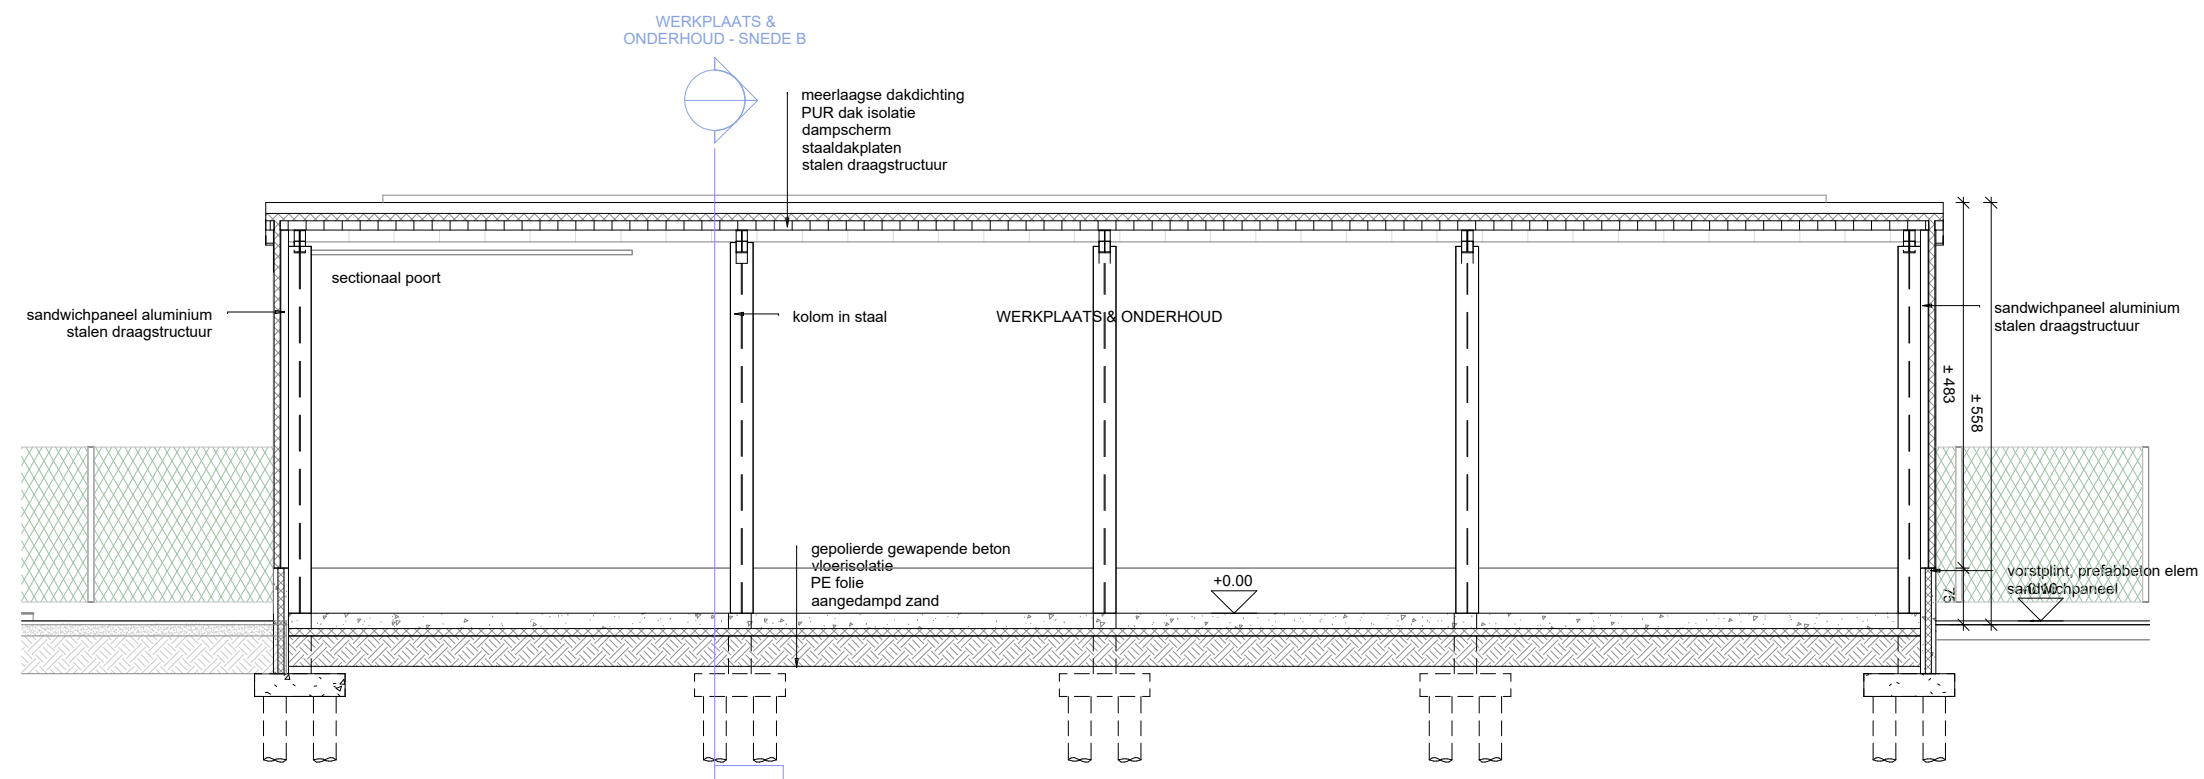

schaal: 1/100
datum: 08-08-2024

