



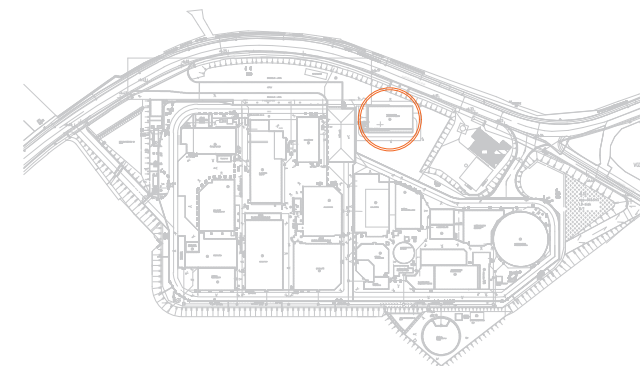

BA\_WERKPLAATS & ONDERHOUD\_S\_V\_38  
SNEDE B

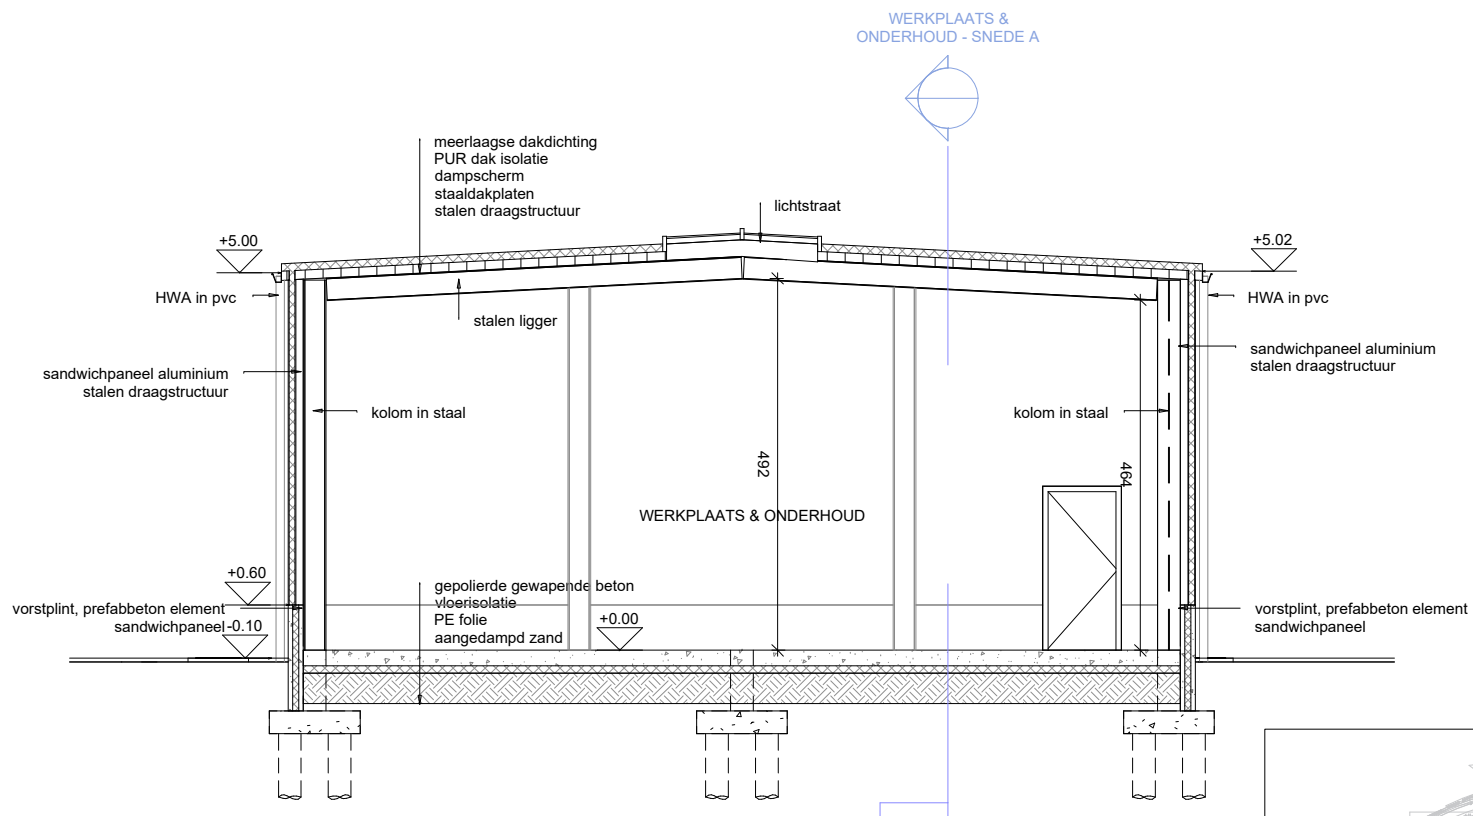

schaal: 1/100  
datum: 08-08-2024

