



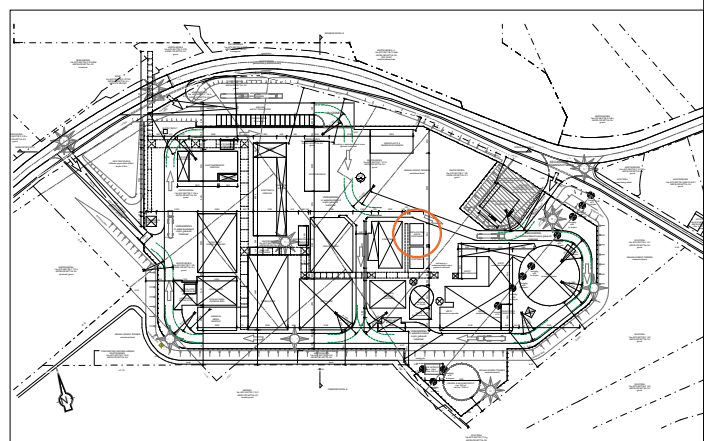

BA_ONTLUCHTING & BFW_S_V_45
SNEDE A

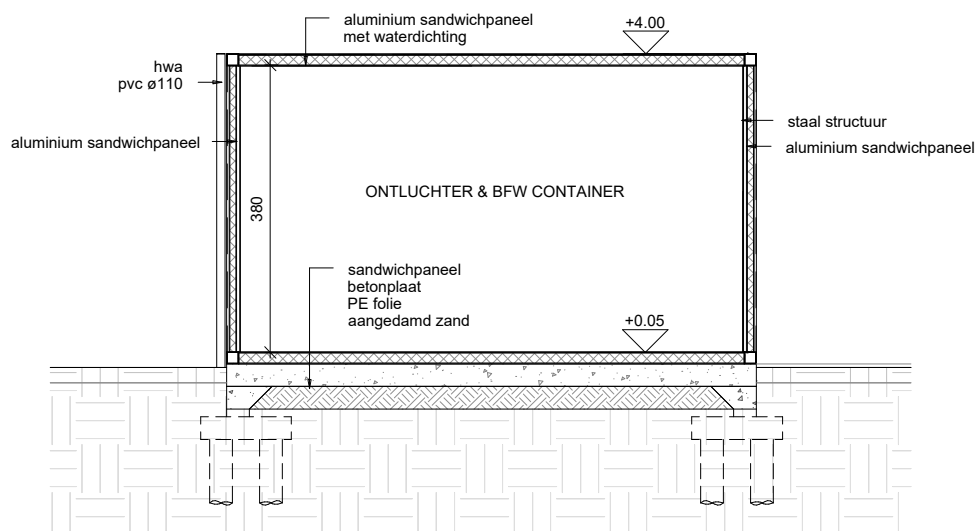

schaal: 1/100
datum: 08-08-2024

