



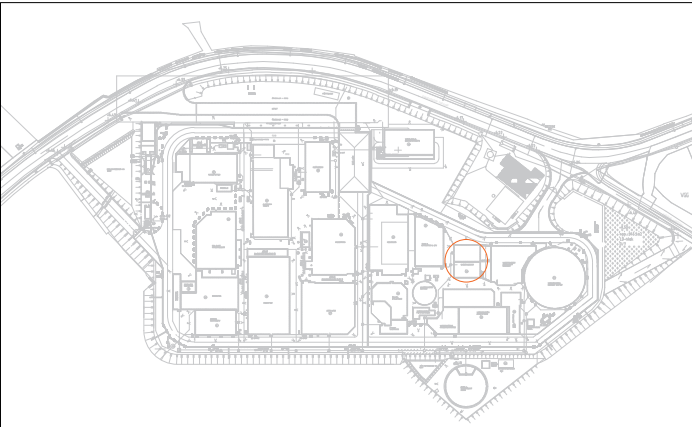

BA_SLIBBEHANDELING_S_BN_61
SNEDE A

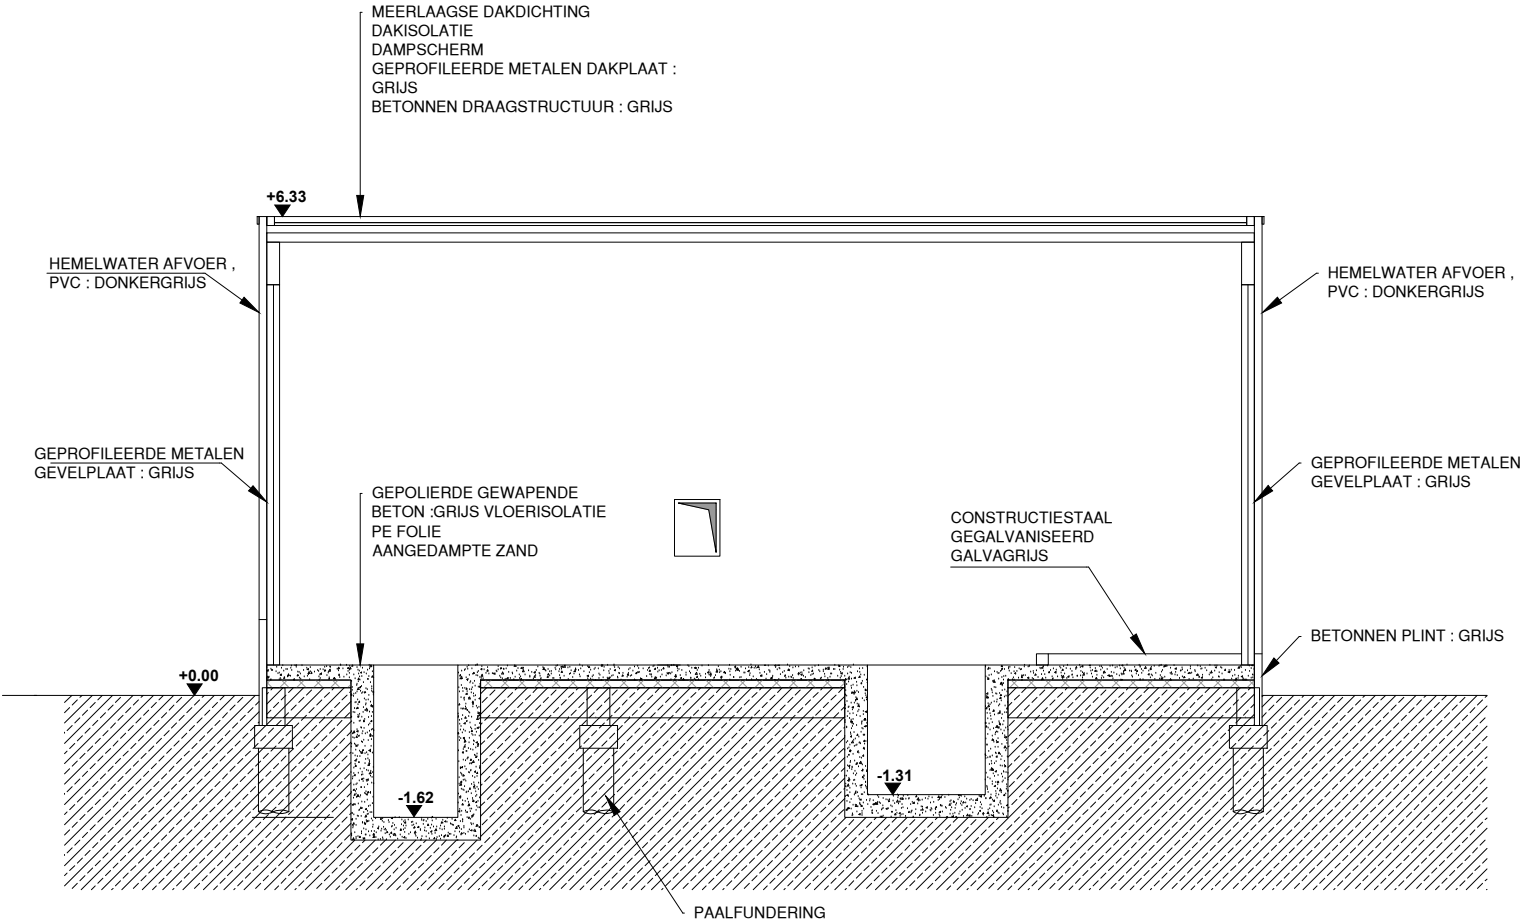

schaal: 1/100
datum: 08-08-2024

