





BA_AANMAAK MEDIA_S_BN_78
SNEDE B

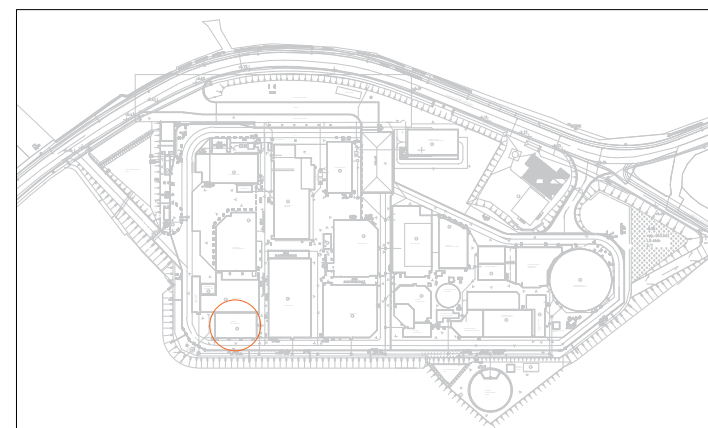

schaal: 1/100
datum: 09-08-2024

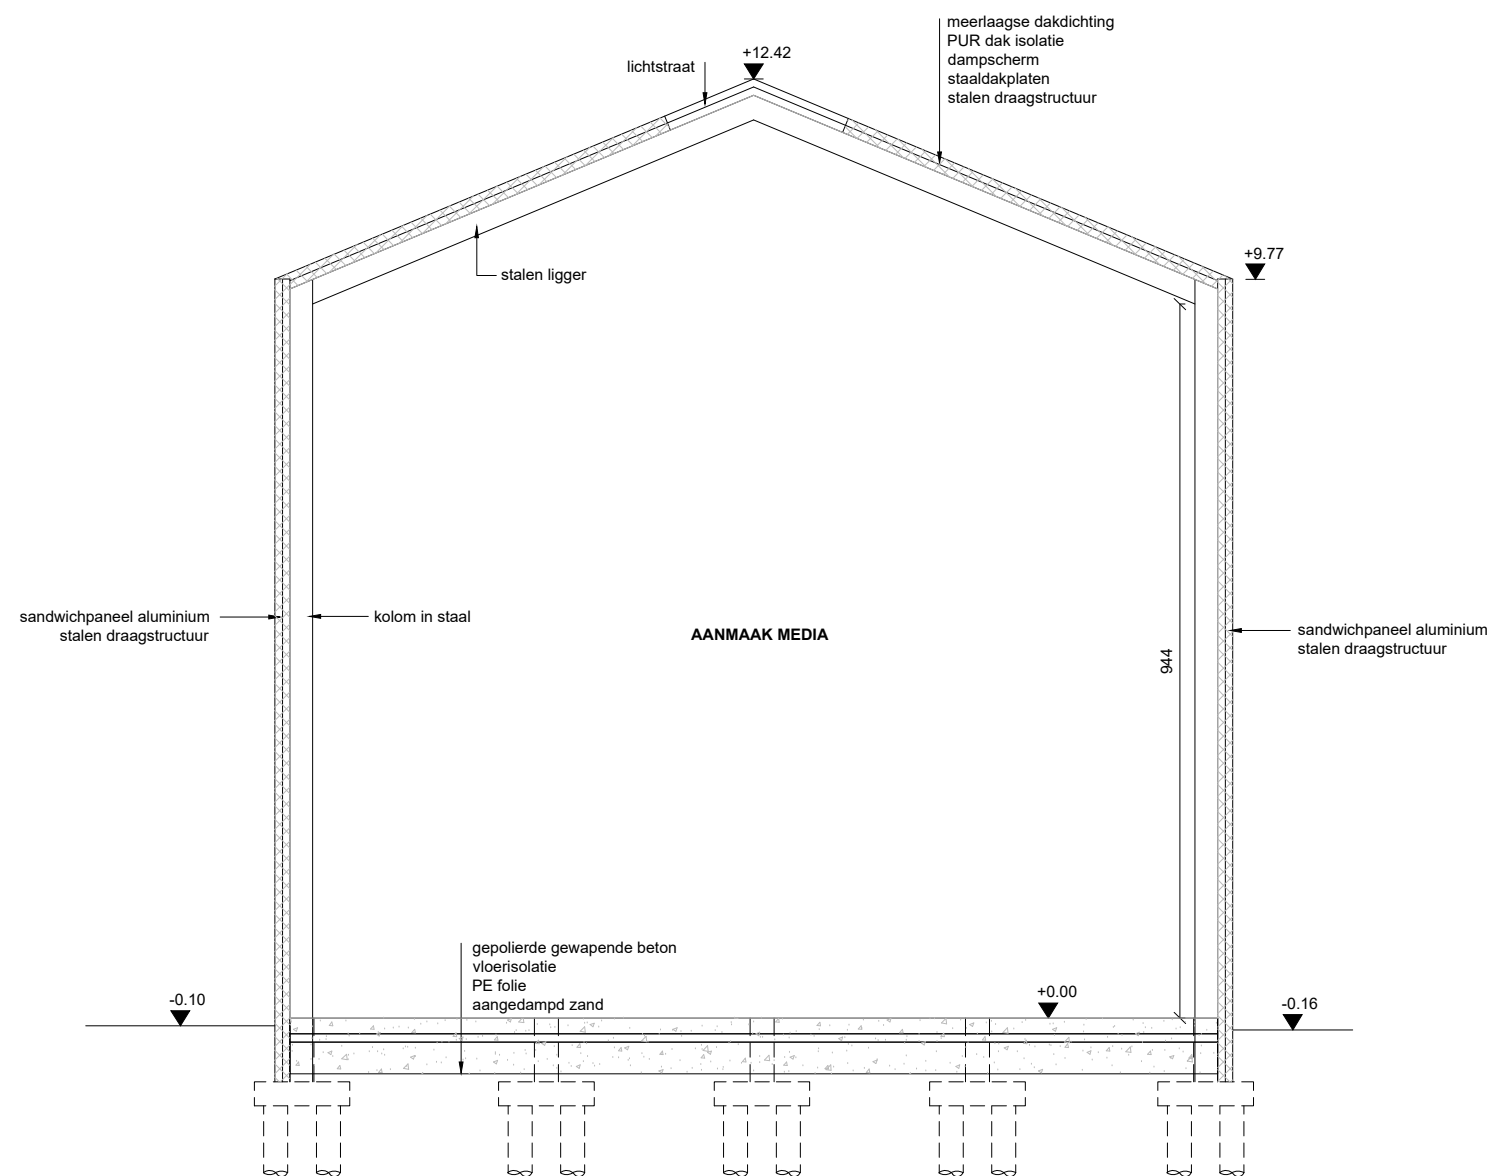