



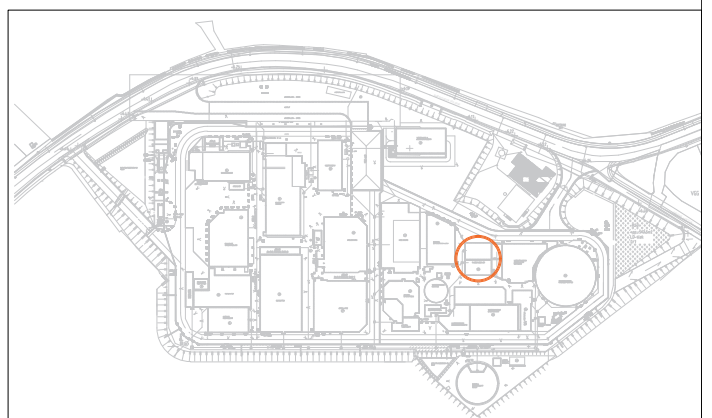

BA_SLIBBEHANDELING_S_V_62
SNEDE B

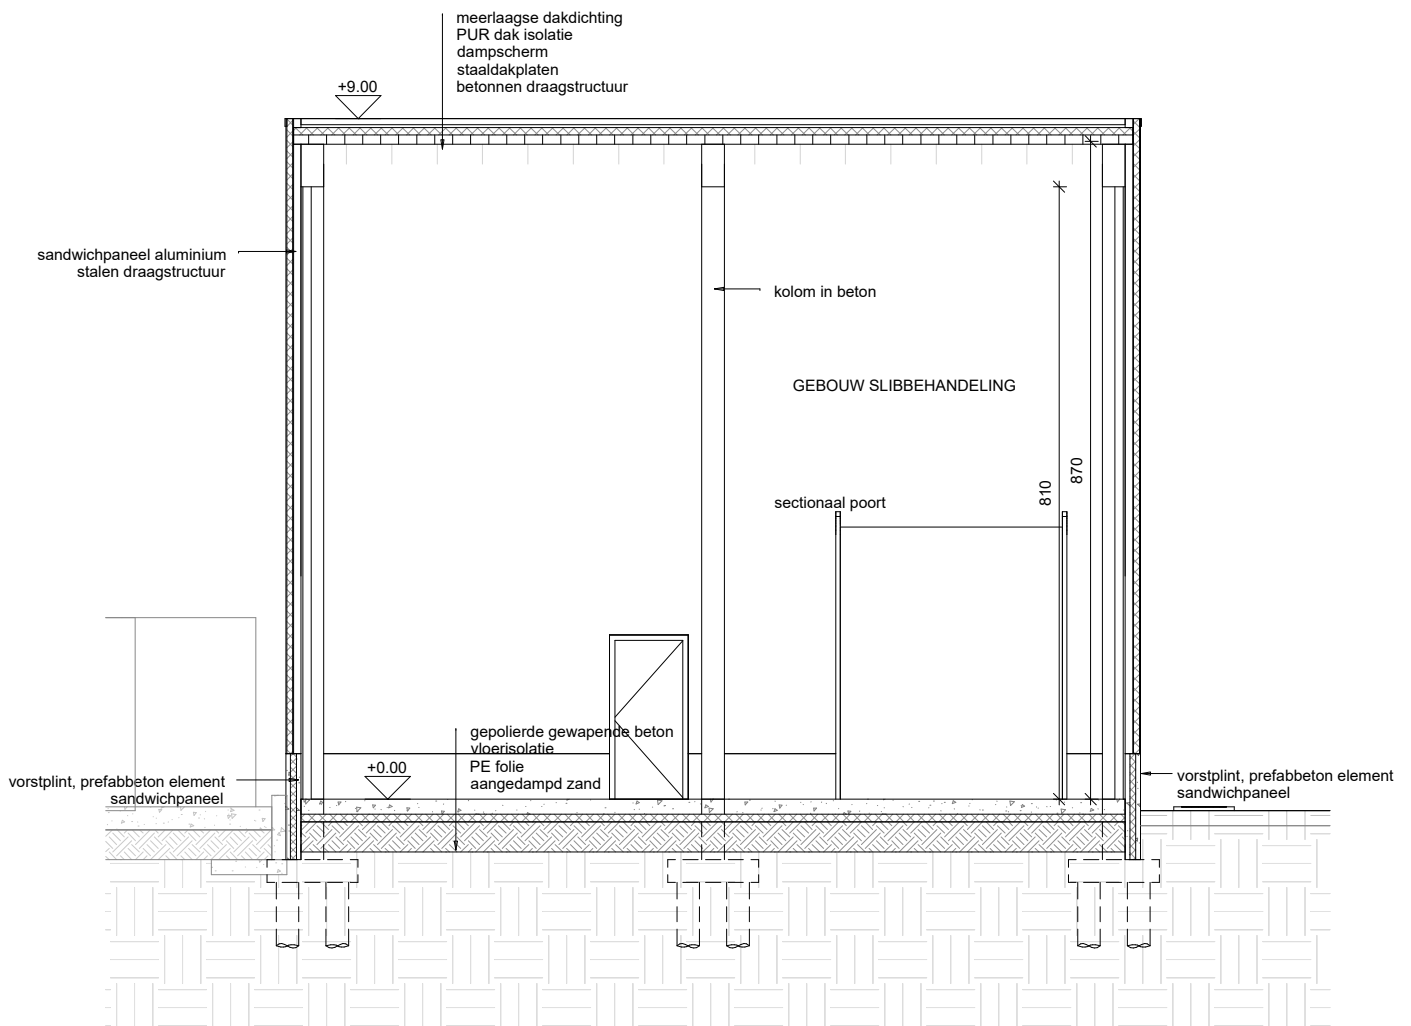

schaal: 1/100
datum: 08-08-2024

