



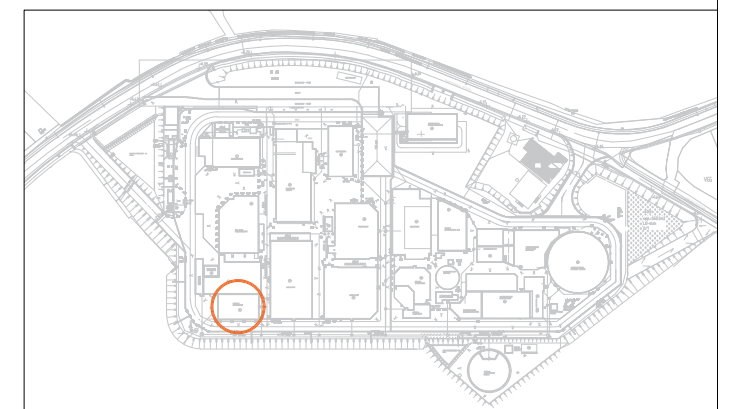

BA_AANMAAK MEDIA_S_V_77
SNEDE A

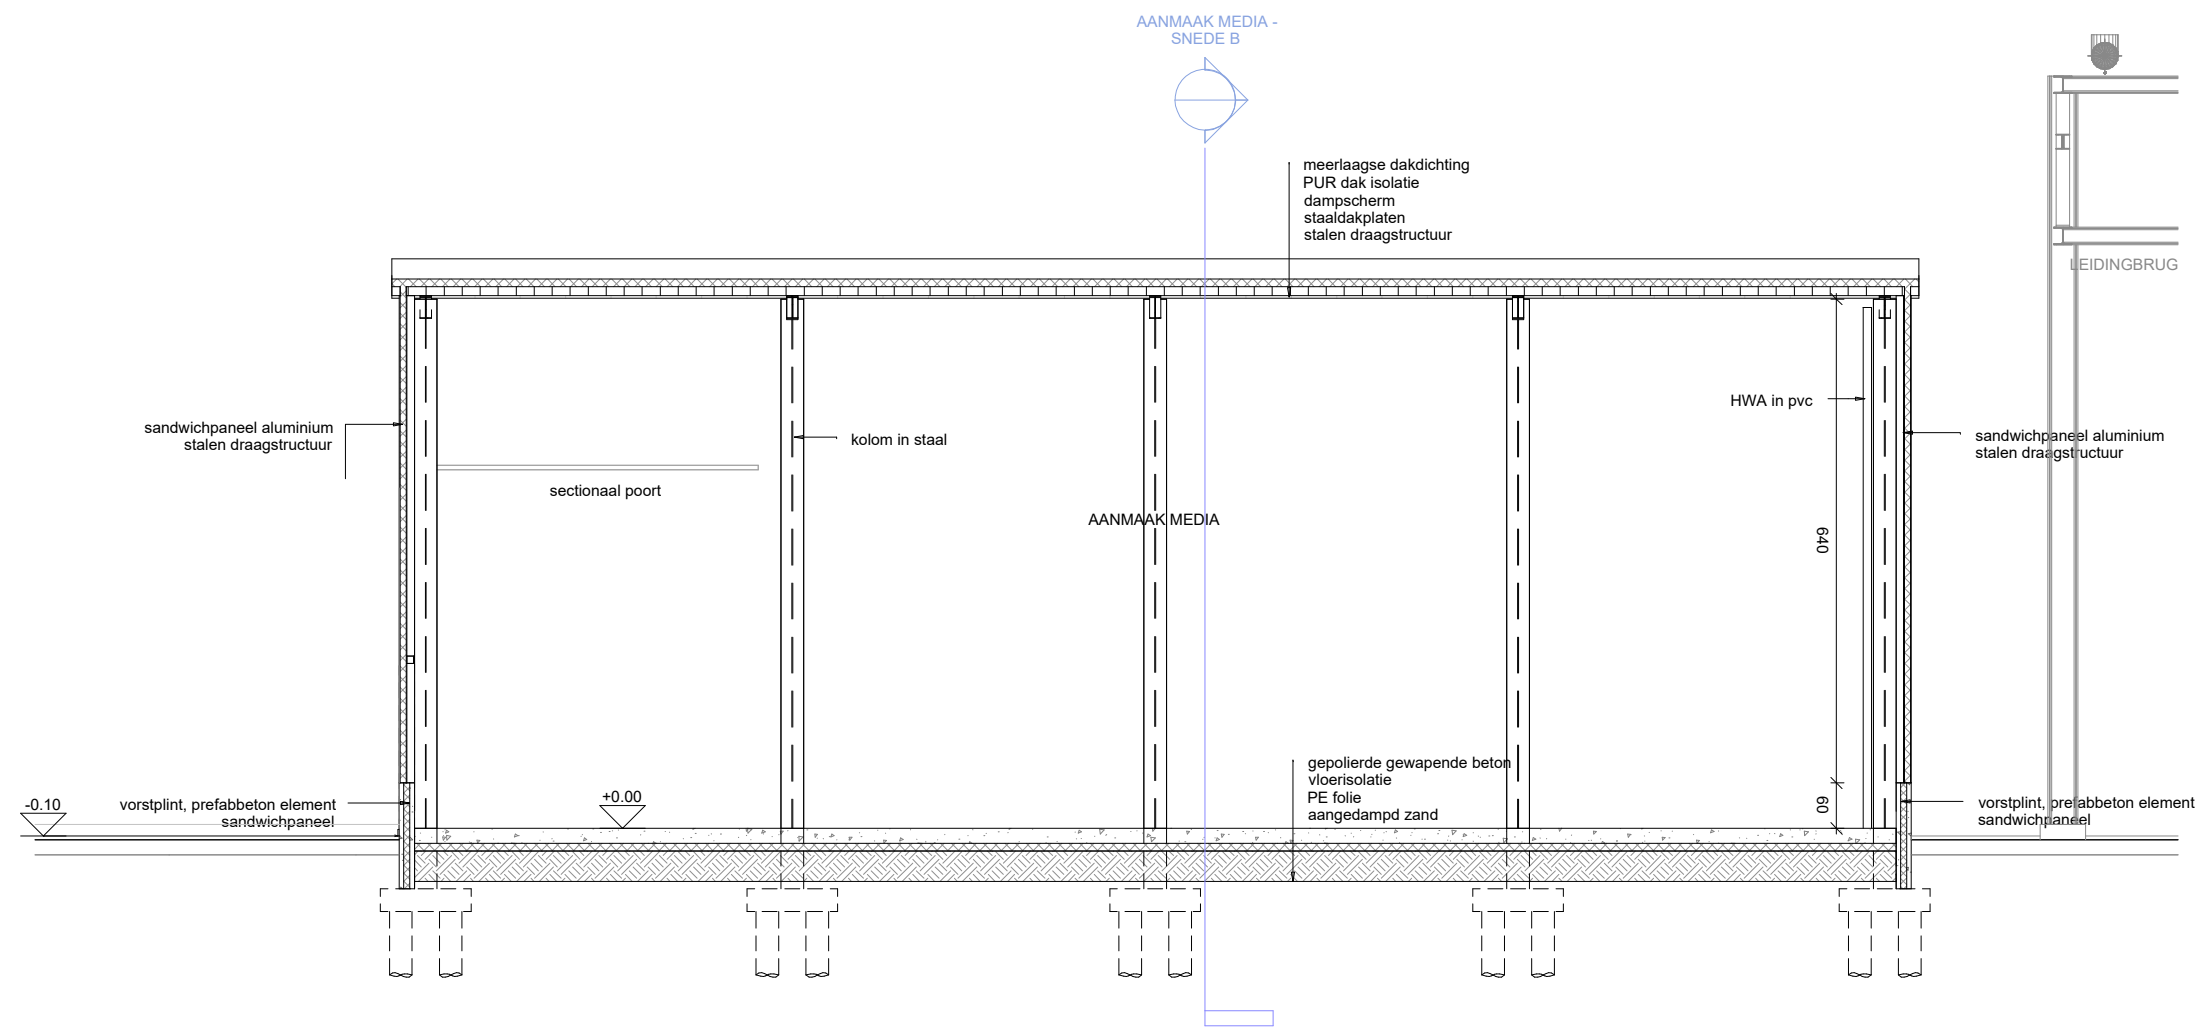

schaal: 1/100
datum: 09-08-2024

