



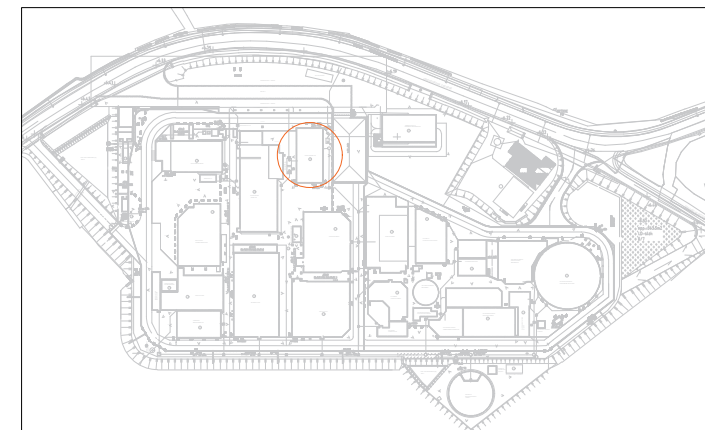

BA_HOOFDGEBOUW_S_BN_110
SNEDE A

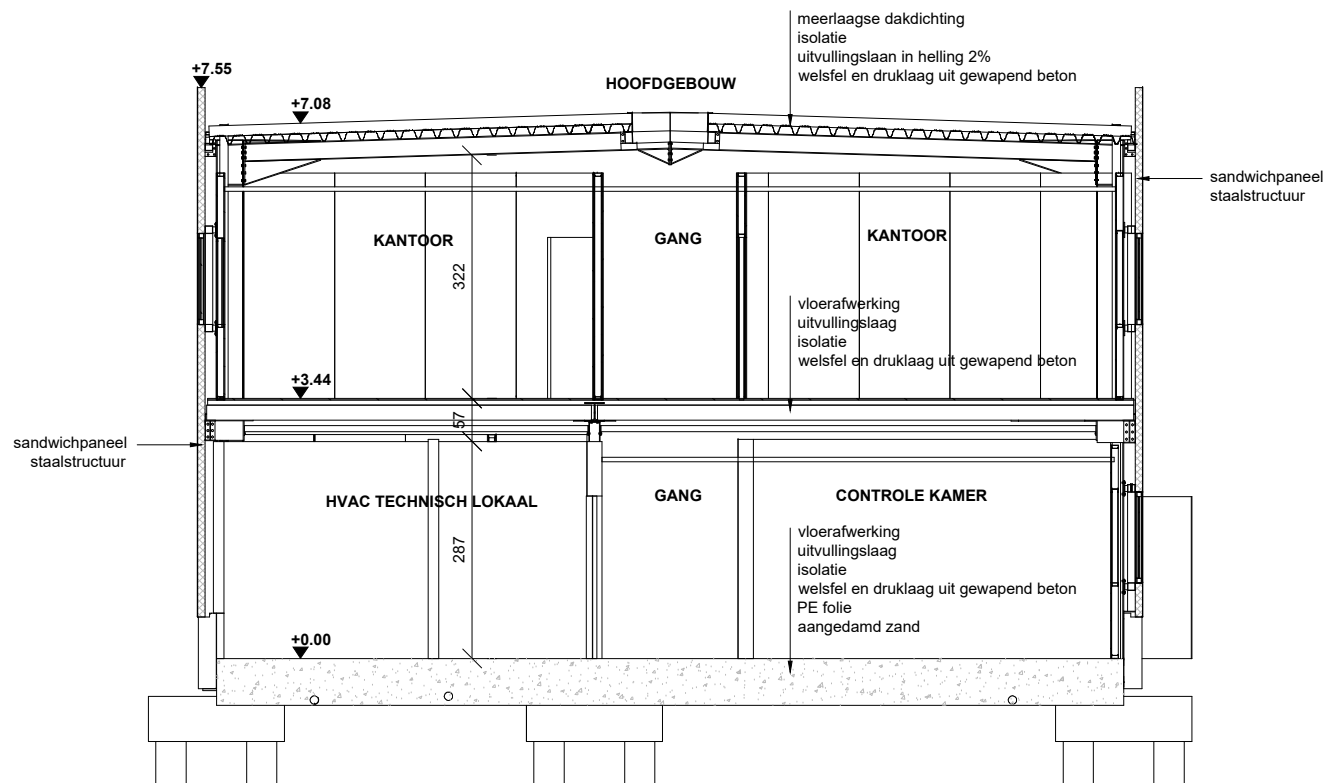

schaal: 1/100
datum: 22-08-2024

