



schaal: 1/100

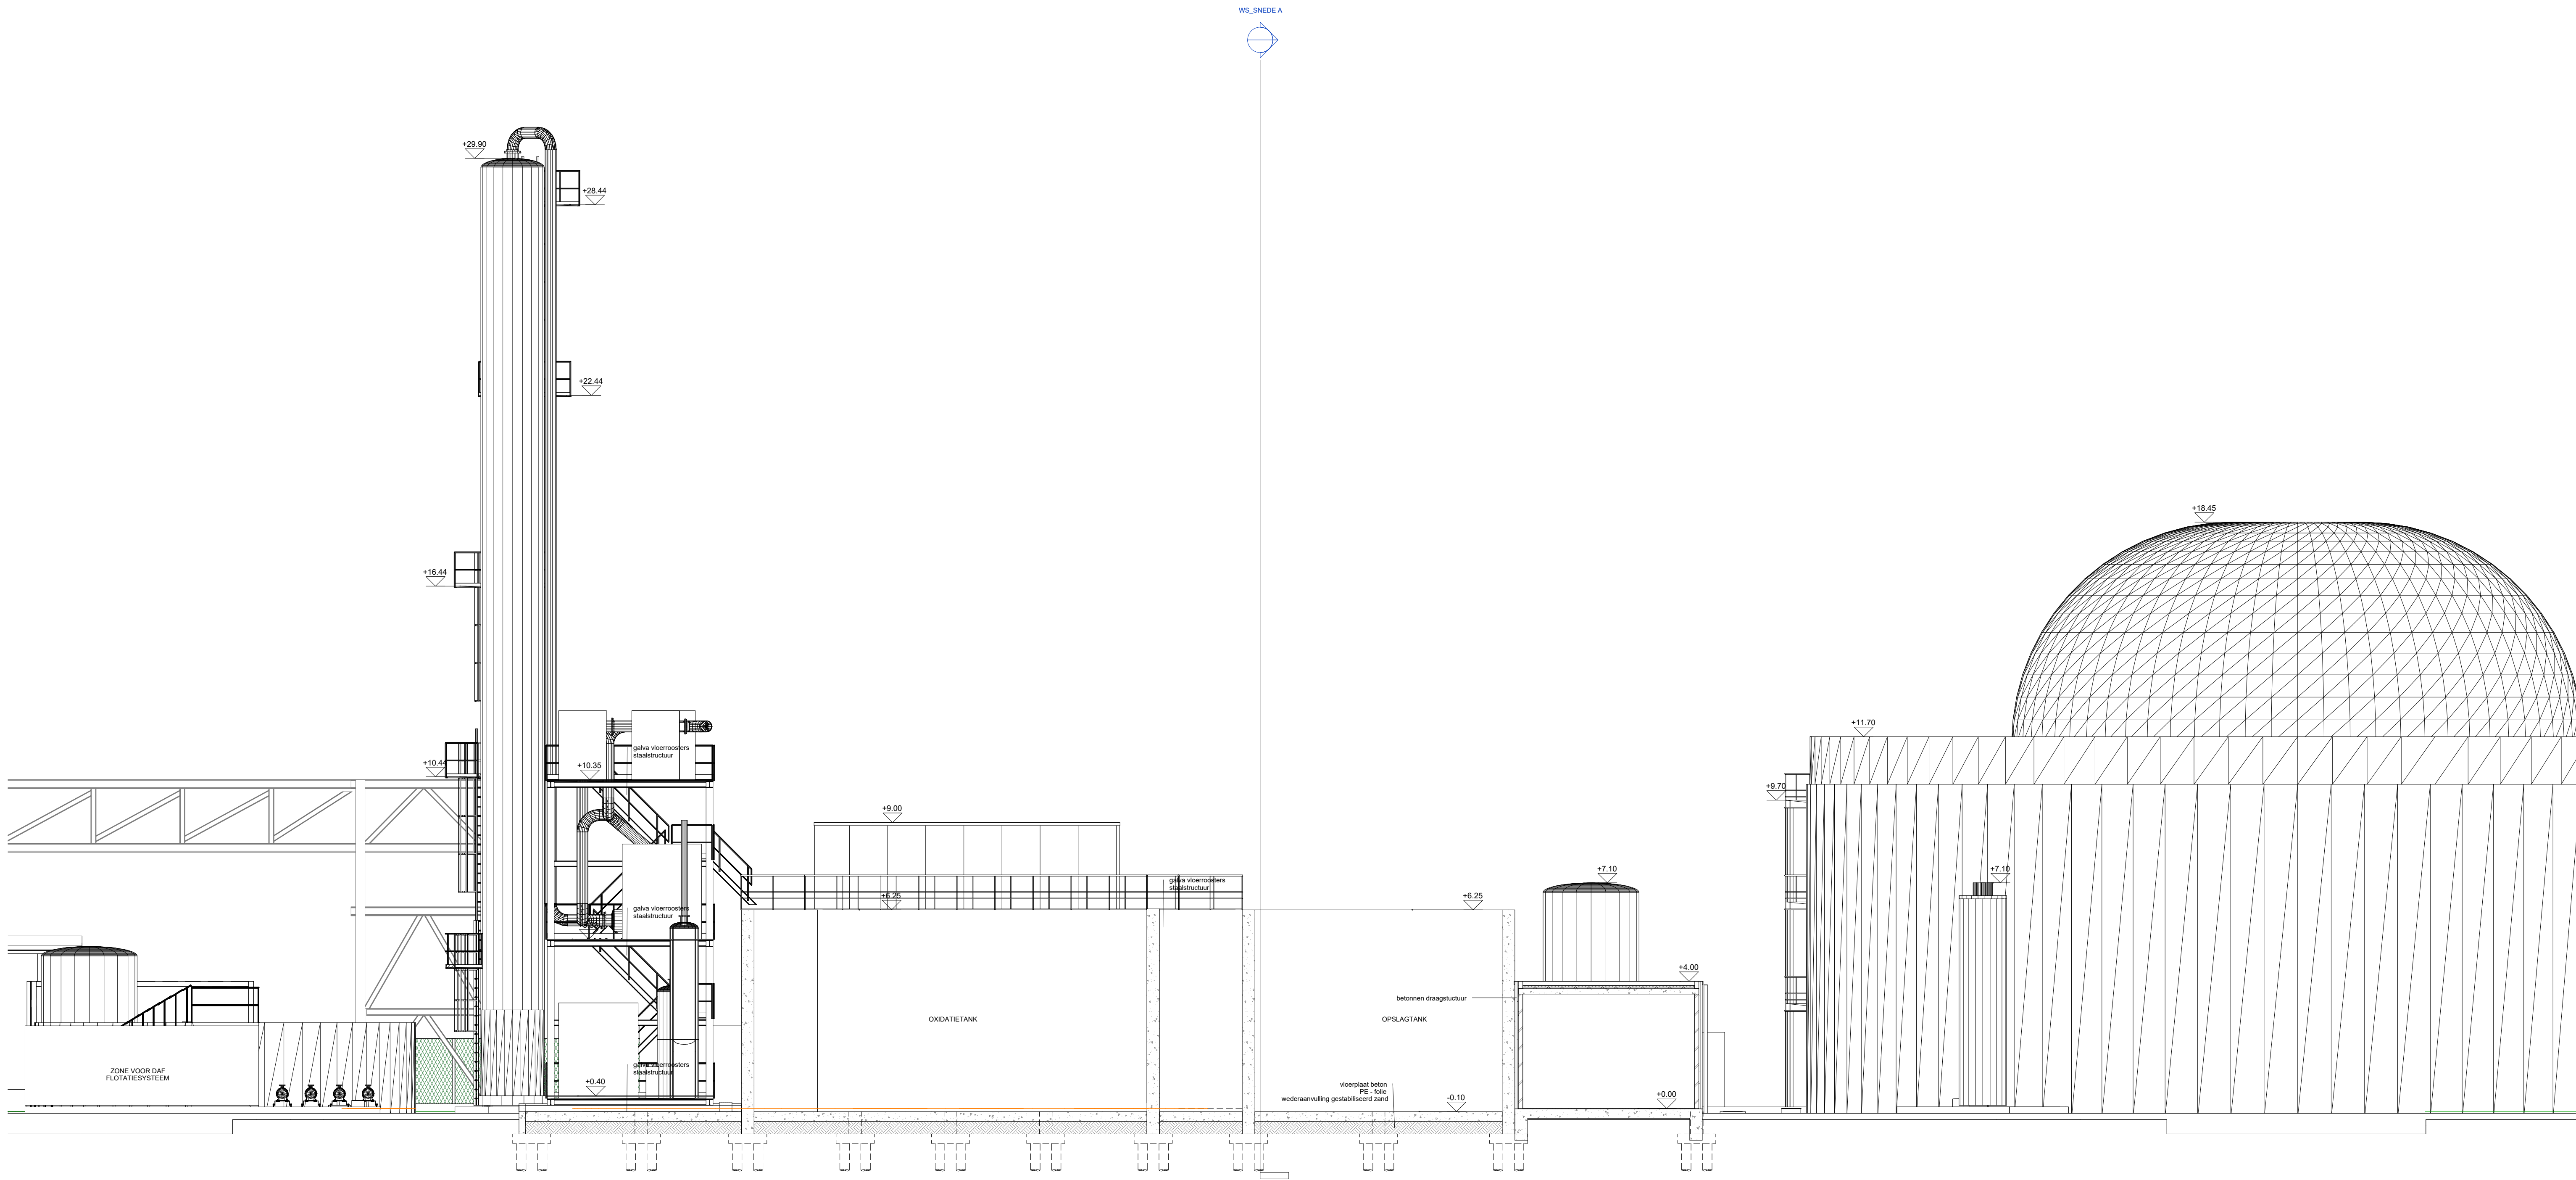

BA_WATERZUIVERING_S_V_156
SNEDE B

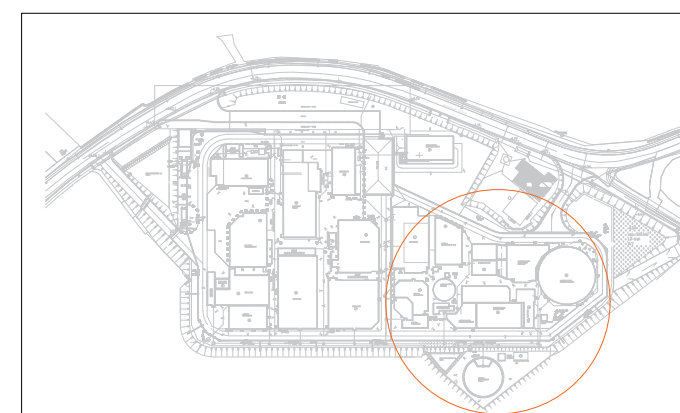

schaal: 1/100
datum: 22-08-2024

